

787cm

385cm


230 cm

120' screen

講桌

852cm

門口

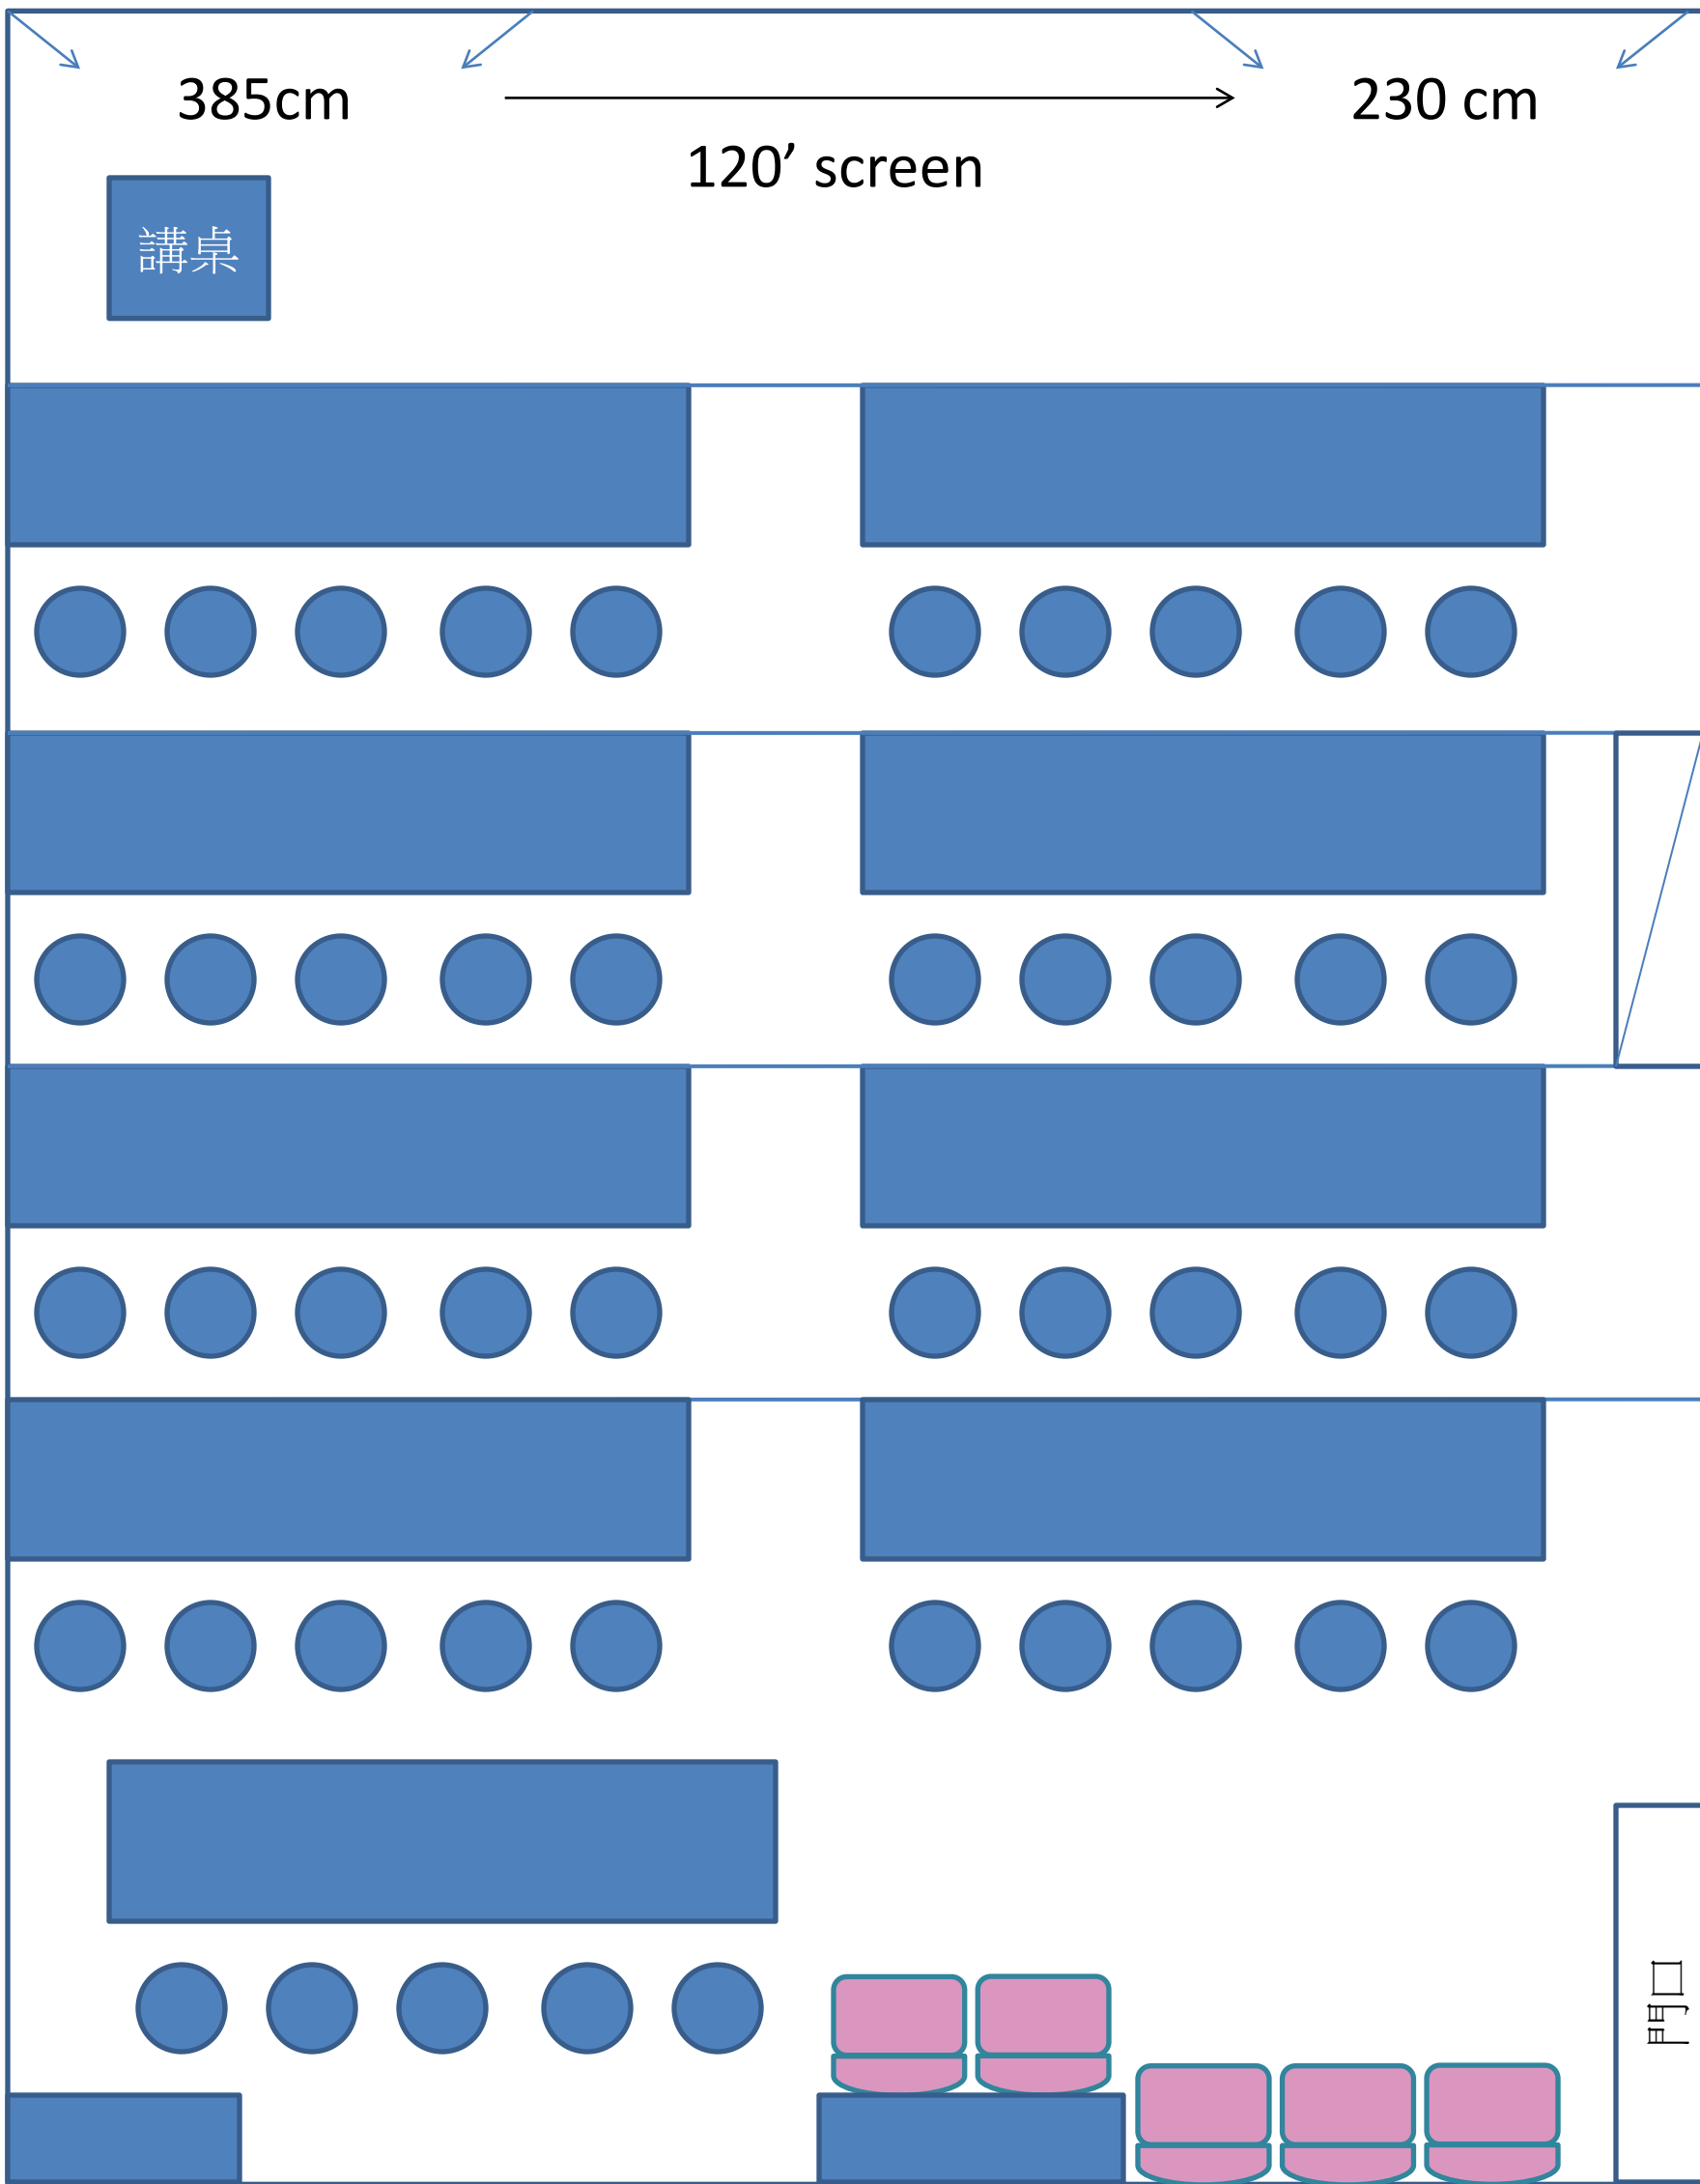

2F 207會議室-階梯型 (固定桌板 活動椅)45人+5 (視聽椅 粉色)