


1359cm

575cm

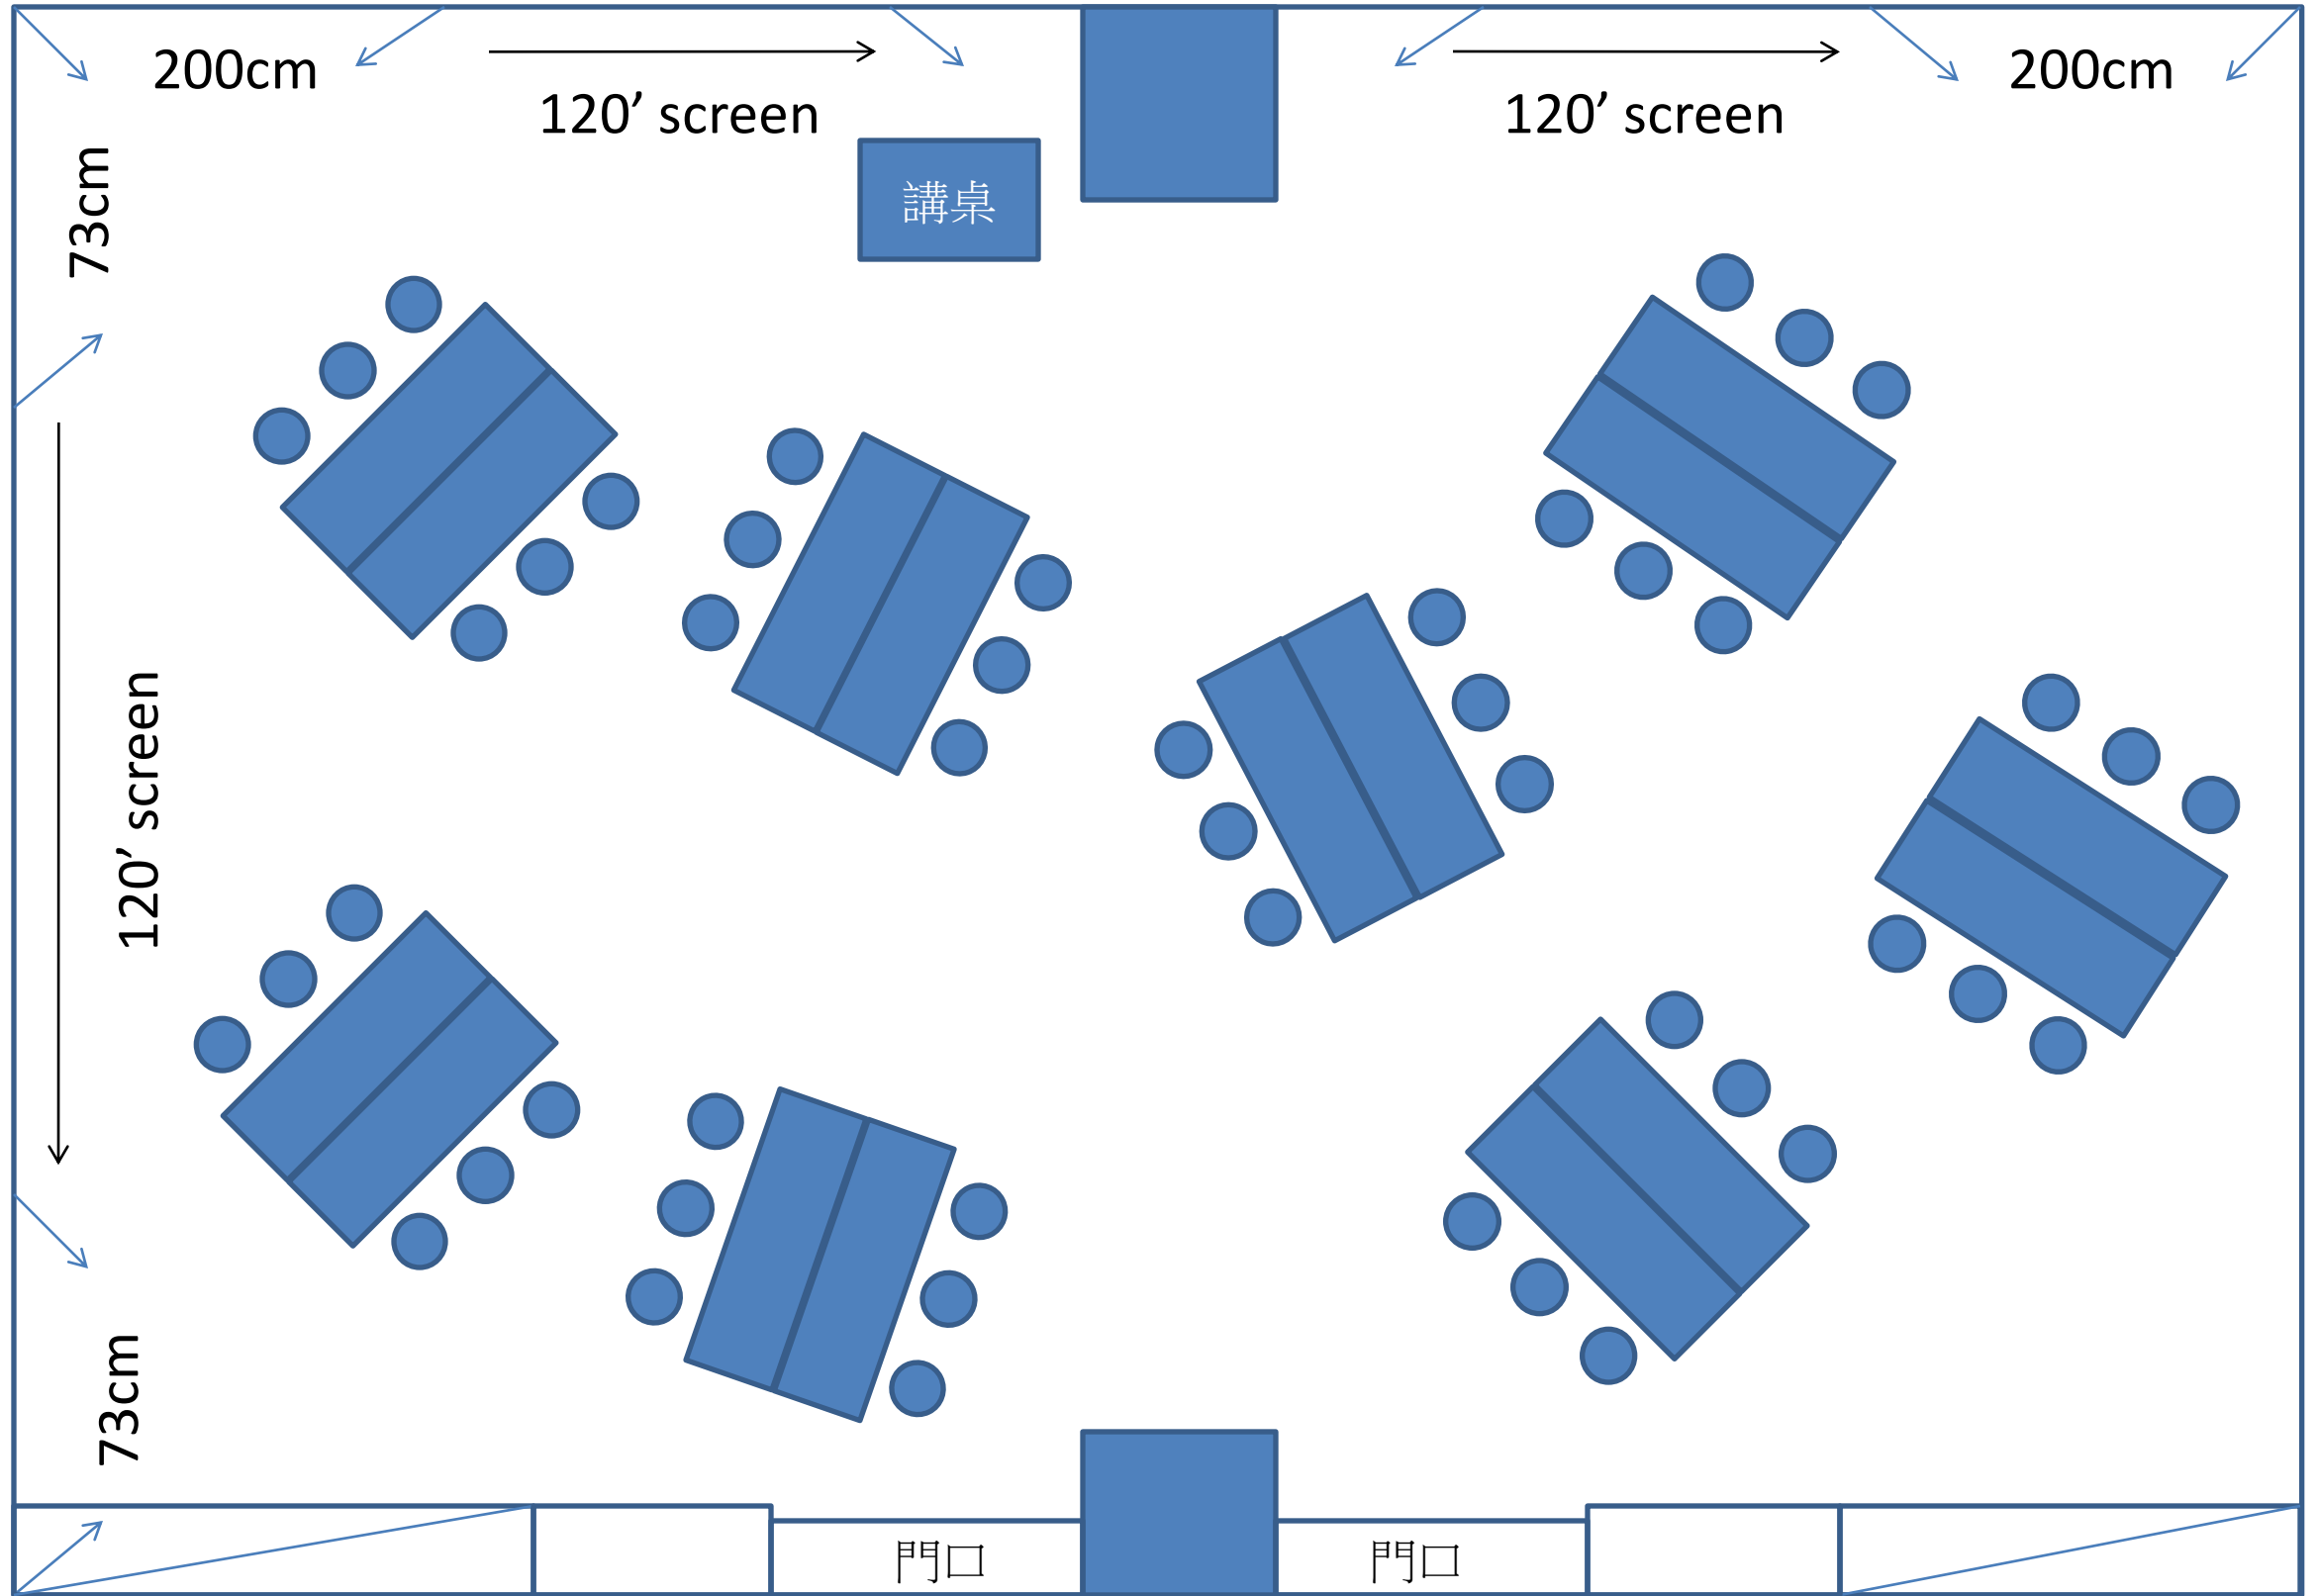

2F 208+209會議室-分組型 平面地板8組(6人)

1359cm

200cm

120' screen

120' screen

200cm

73cm

講桌

575cm

120' screen

73cm

門口

門口

2F 208+209會議室-教室型 54人 平面地板

