


715cm

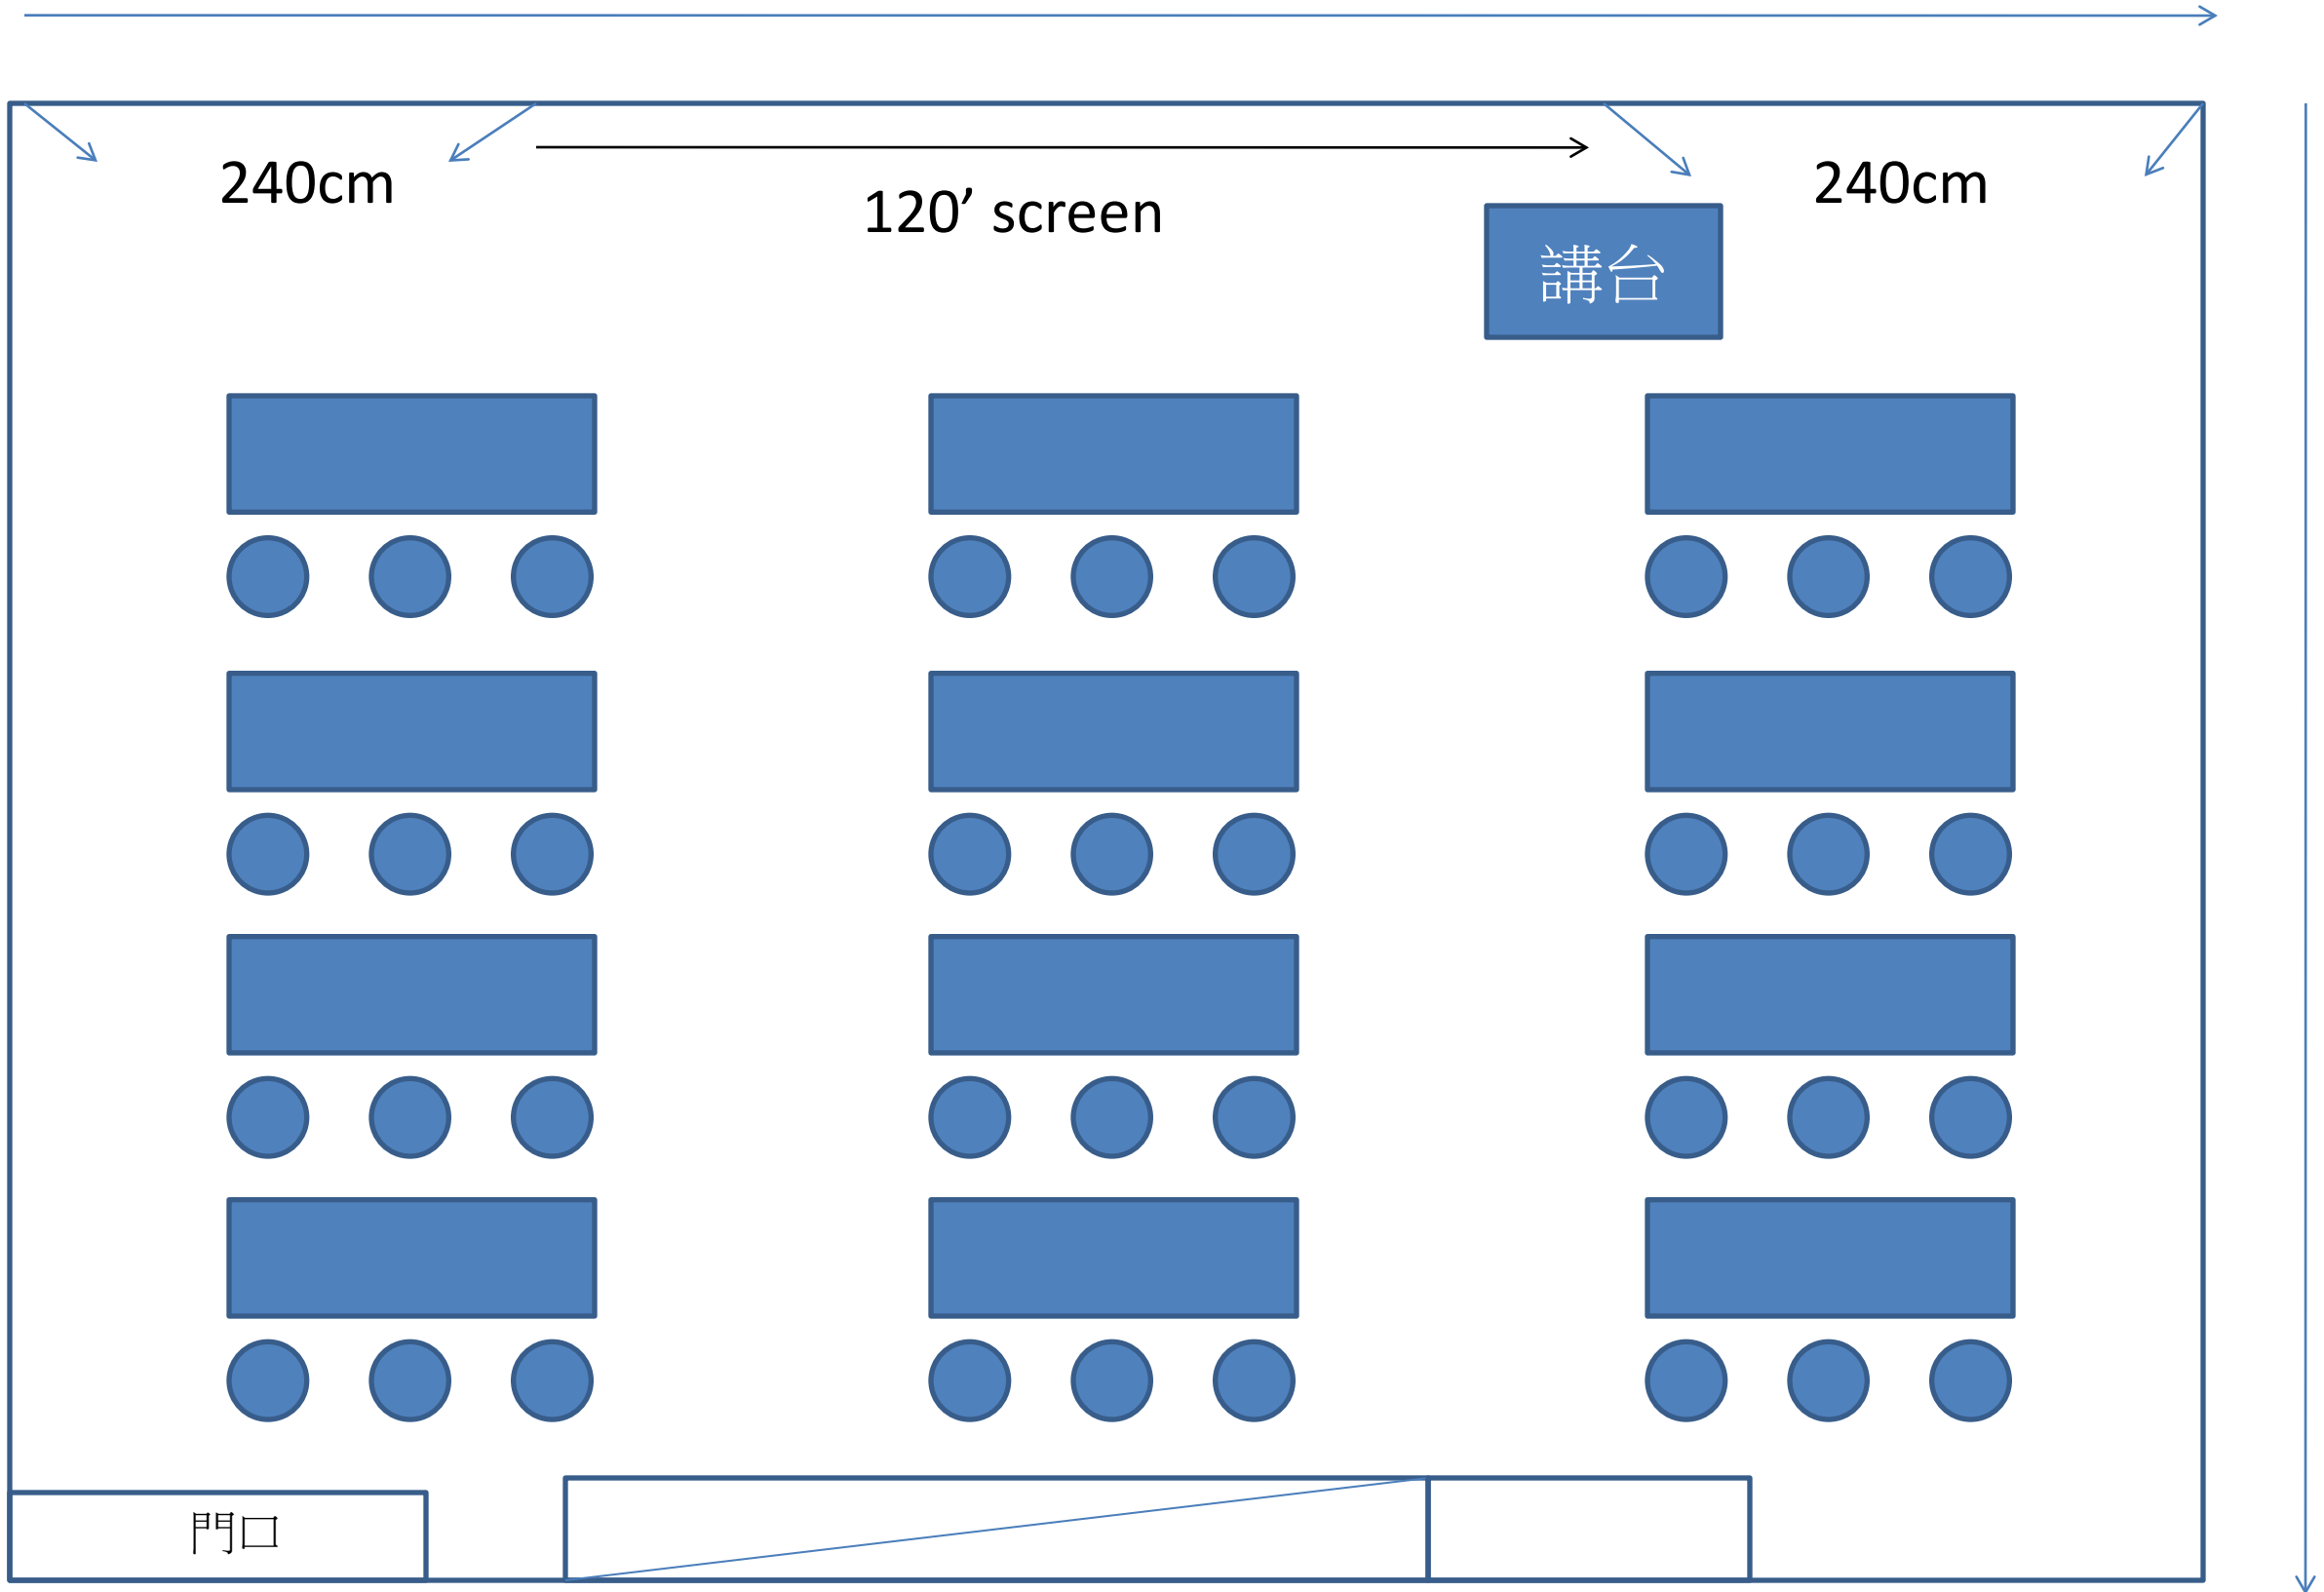

240cm

120' screen

240cm

講台

門口

810cm

6F B會議室-教室型36人

715cm


240cm

120' screen

240cm

講台


810cm

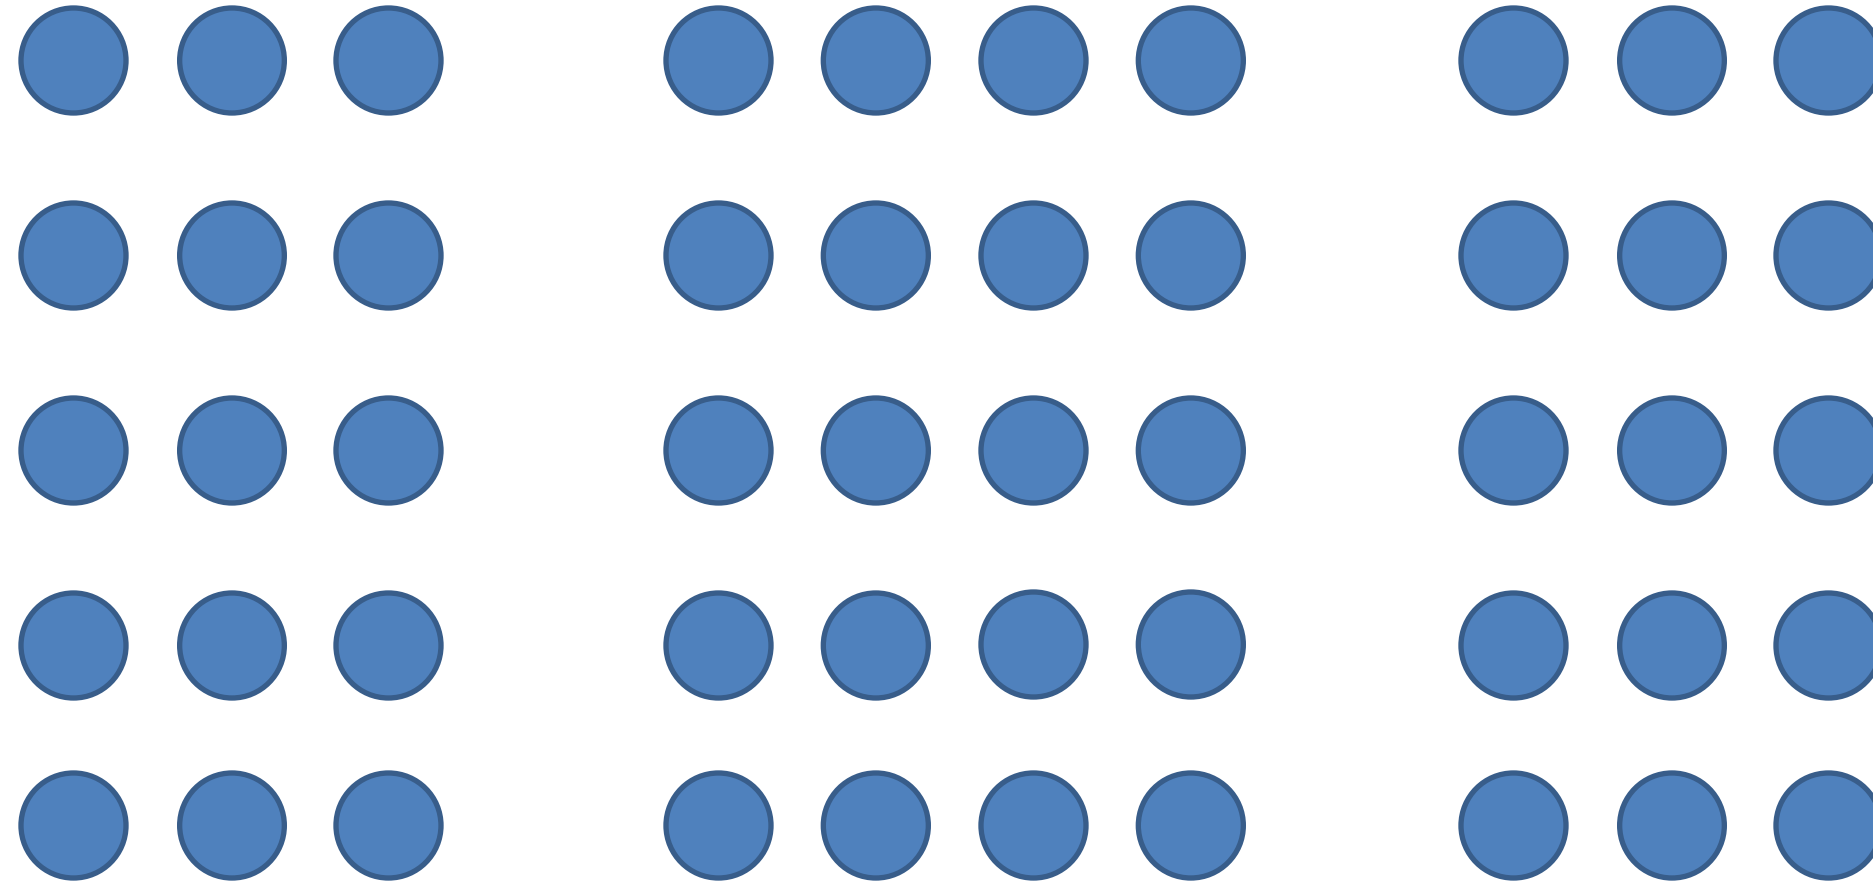

門口

6F B會議室-劇場型50人

715cm

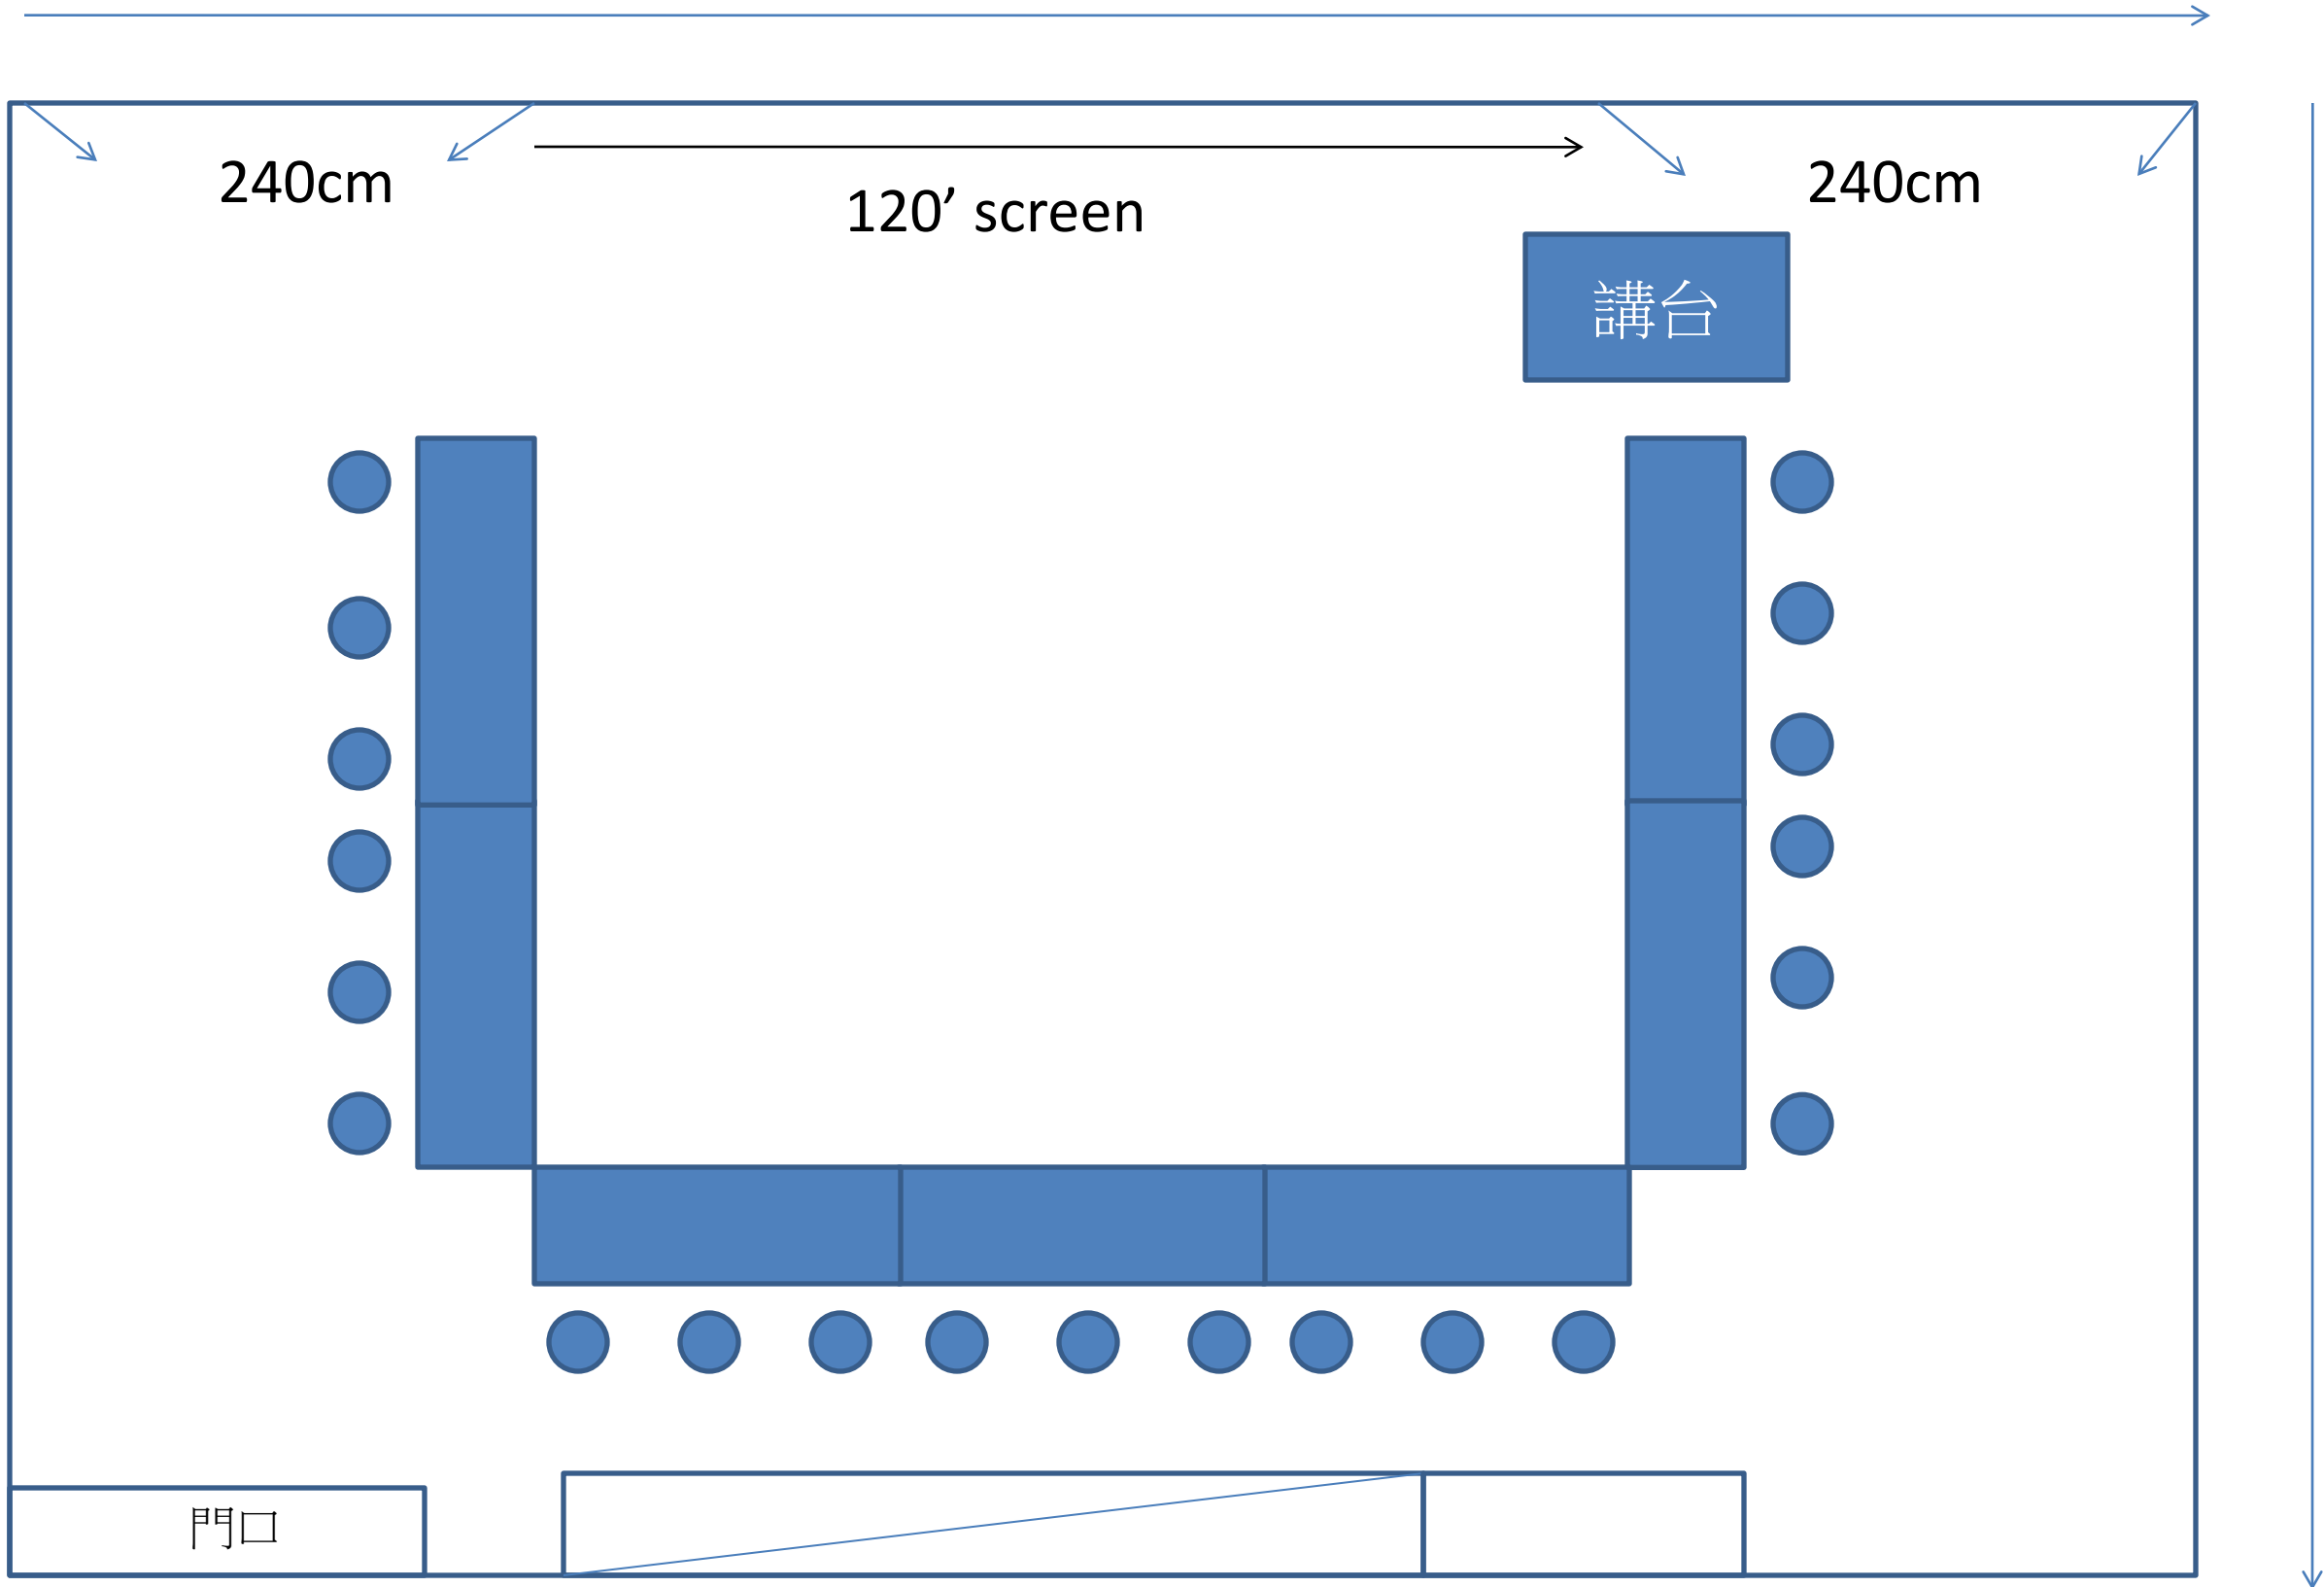

240cm

120' screen

240cm


講台

門口

810cm

6F B會議室-馬蹄型21人

715cm

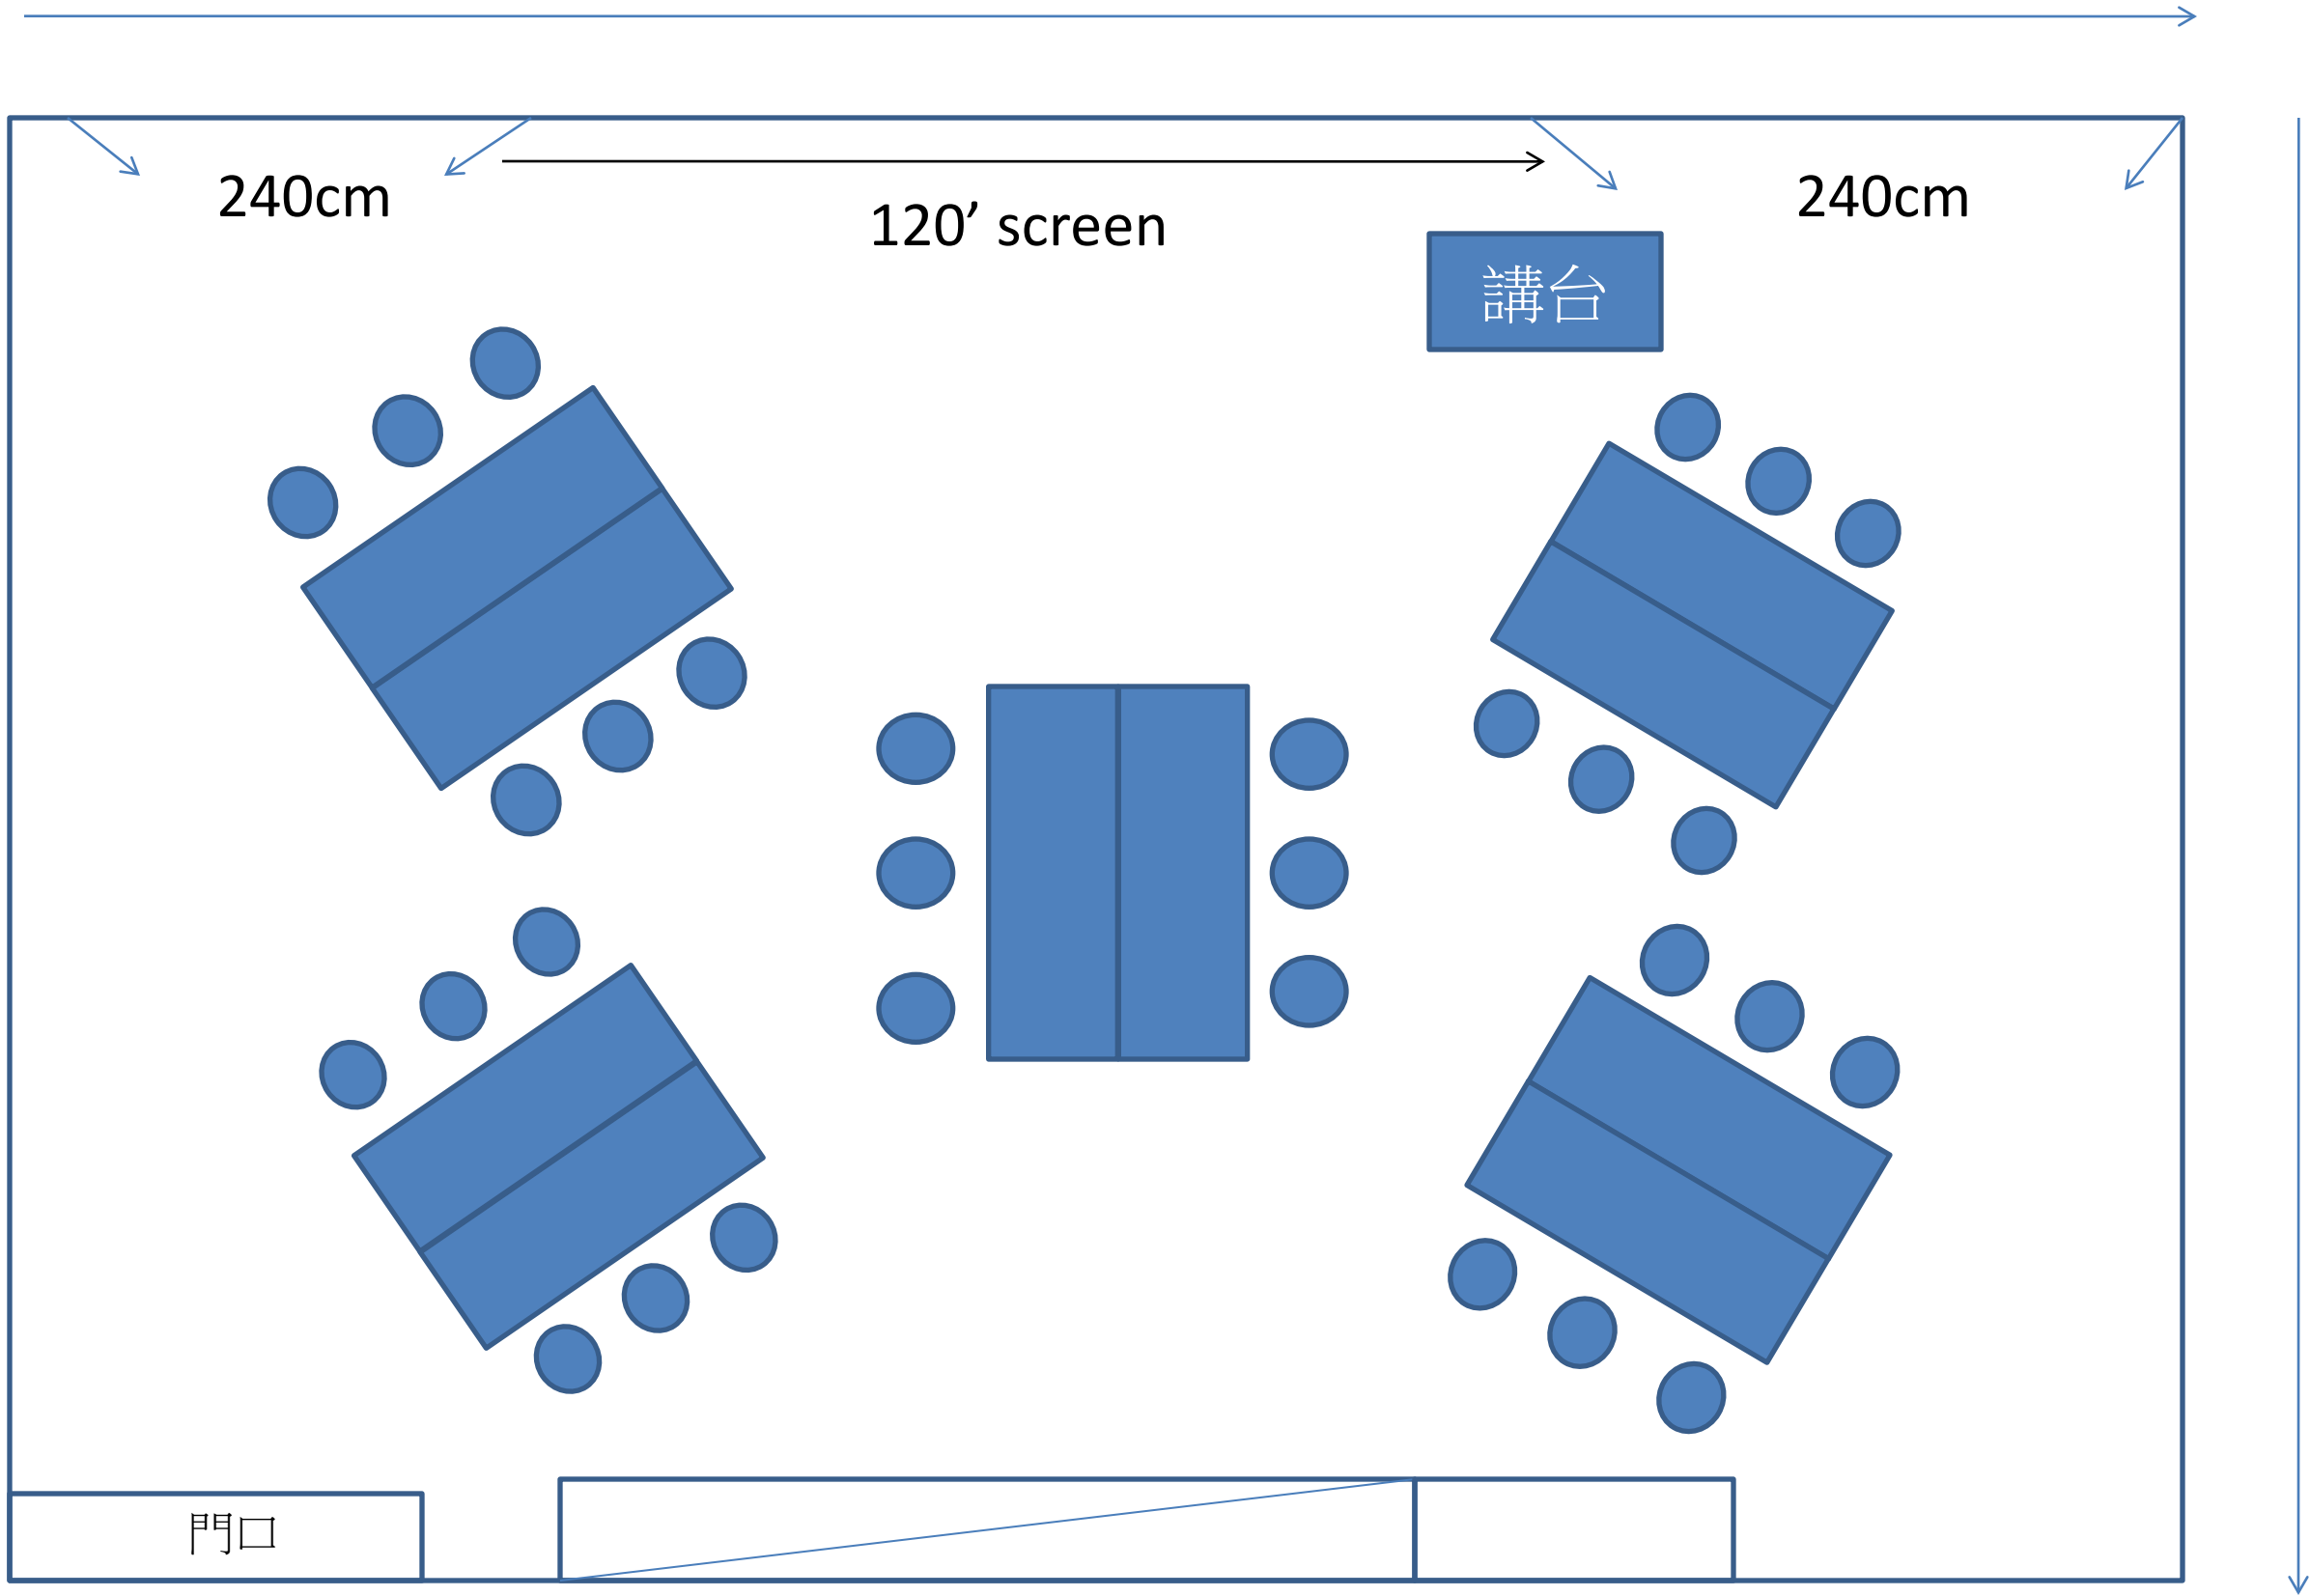

240cm

120' screen

240cm

講台

810cm

門口

6F B會議室-分組型 5組/30人