


2F 205會議室-分組型 平面地板 (IBM桌)18人 (6人/組)

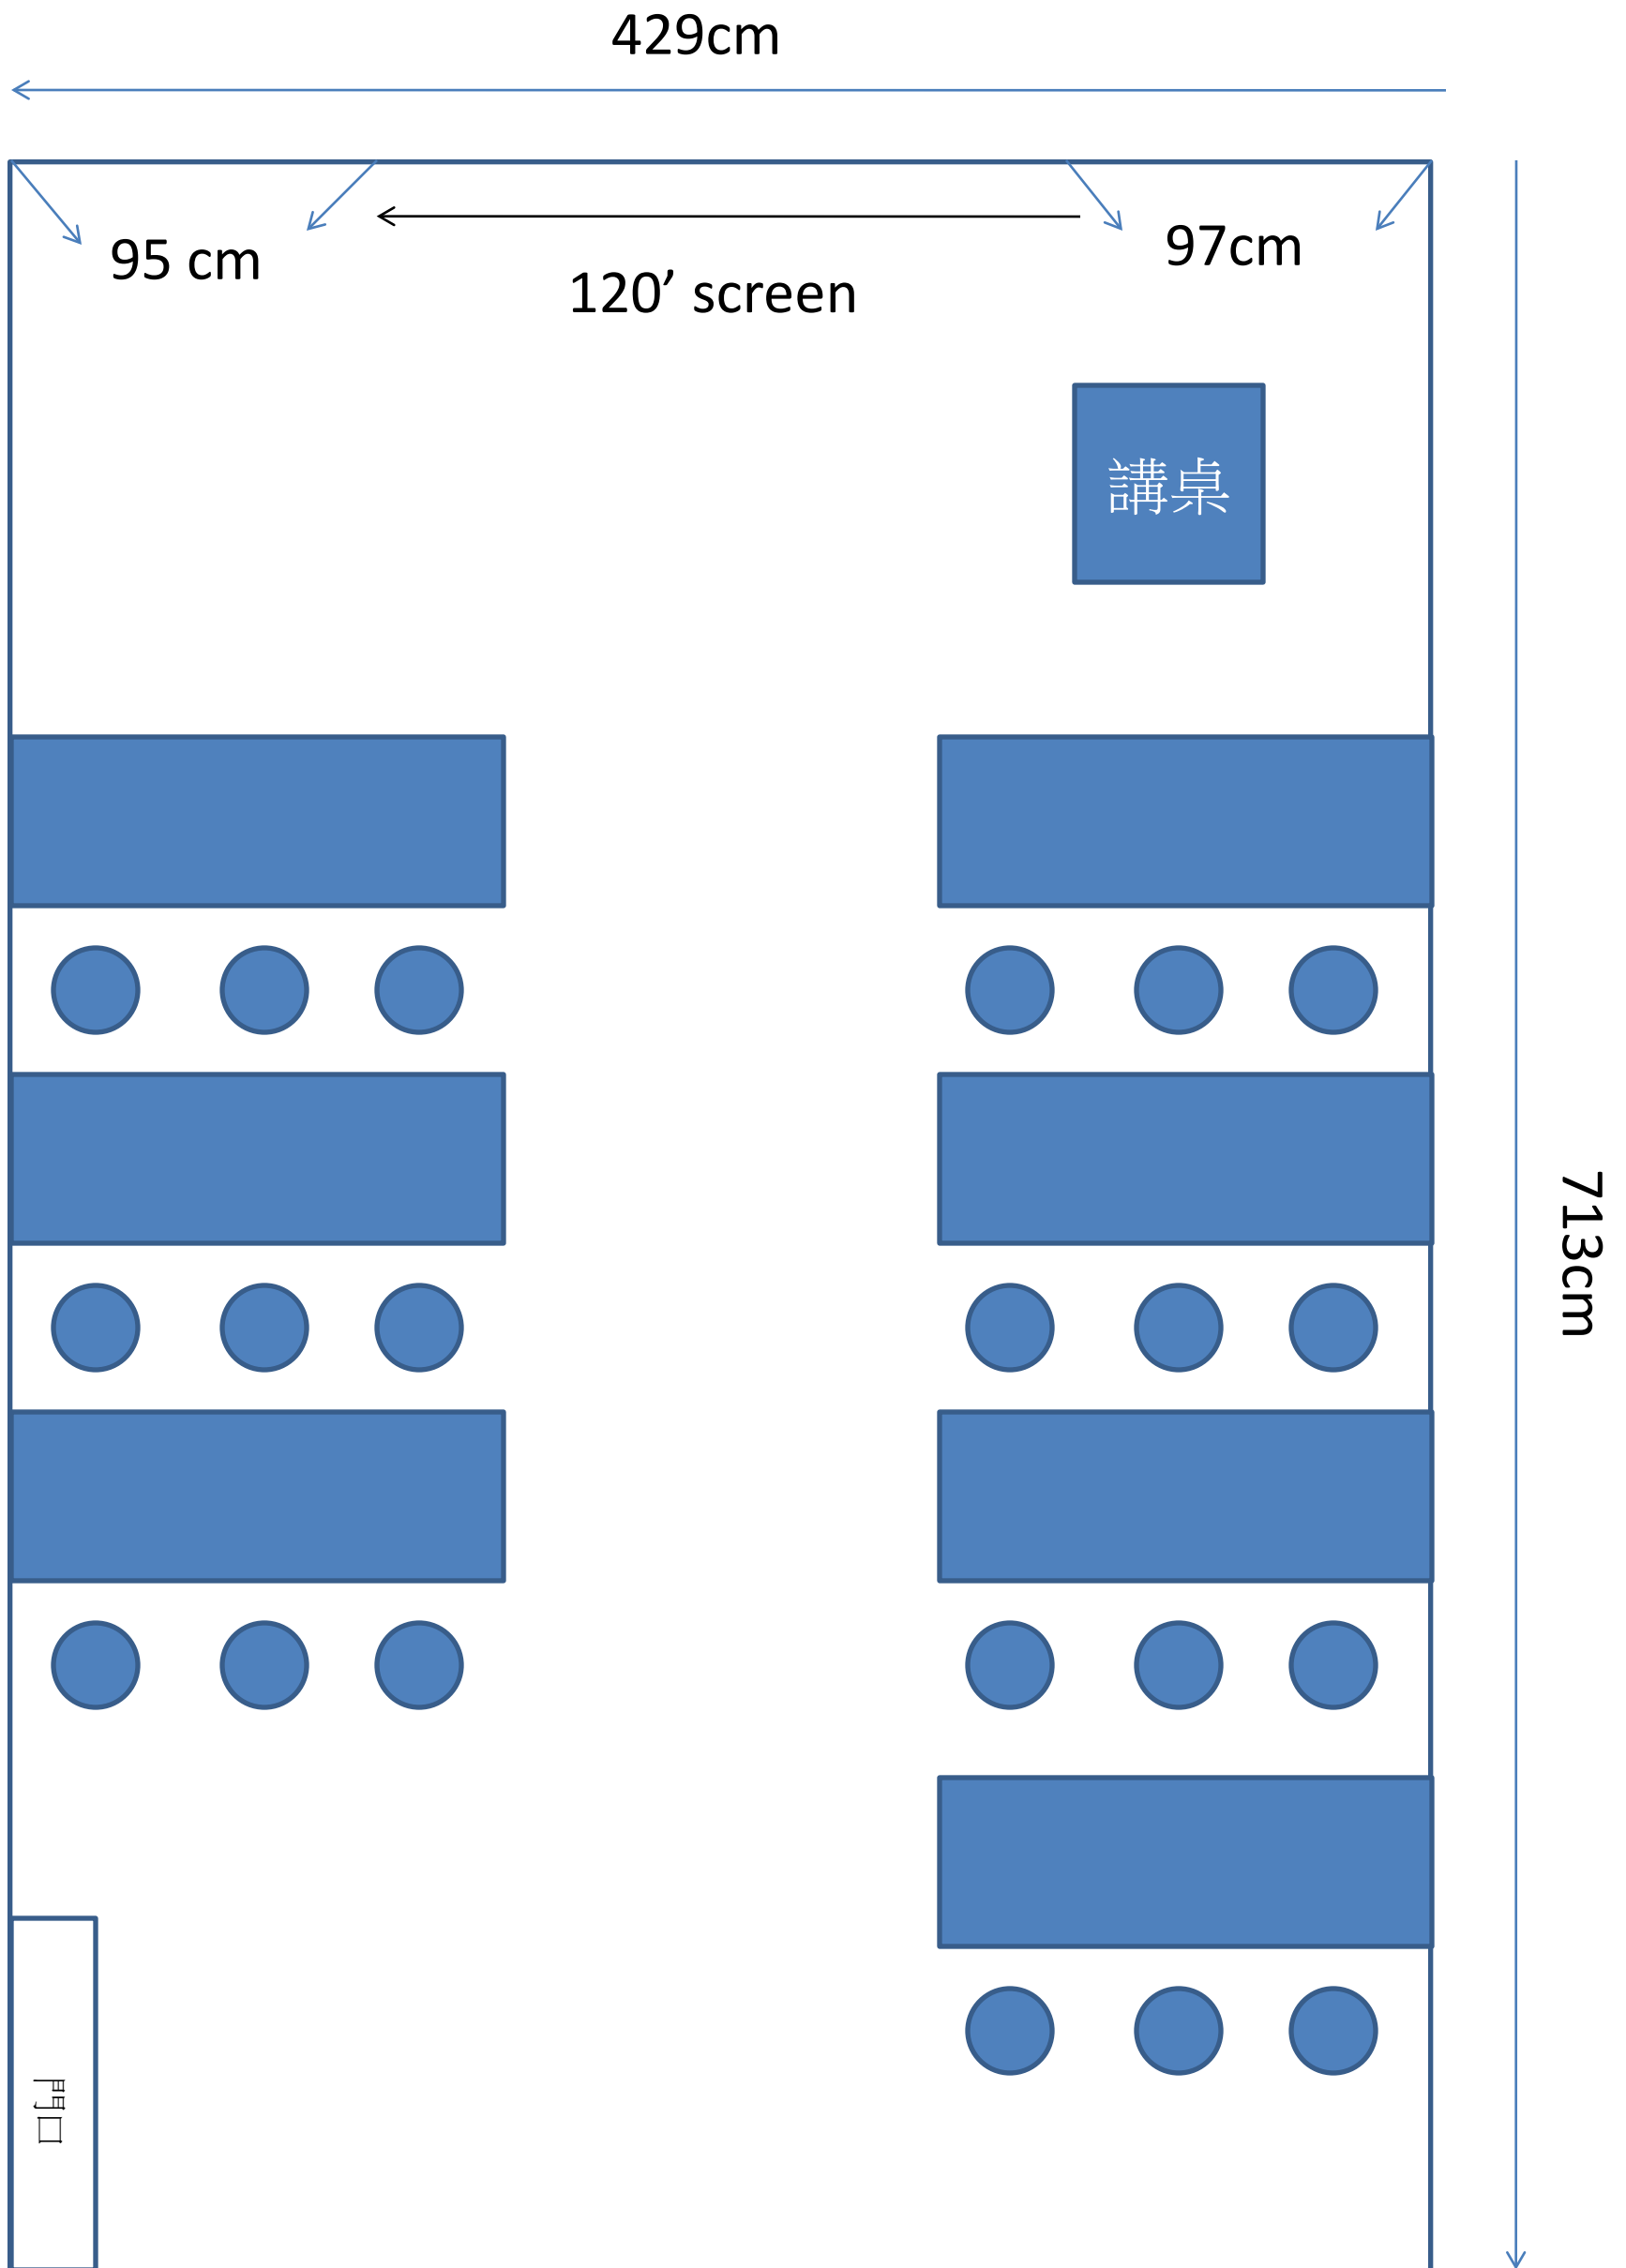

2F 205會議室-教室型 平面地板 (IBM桌)21人