


1359cm


575cm

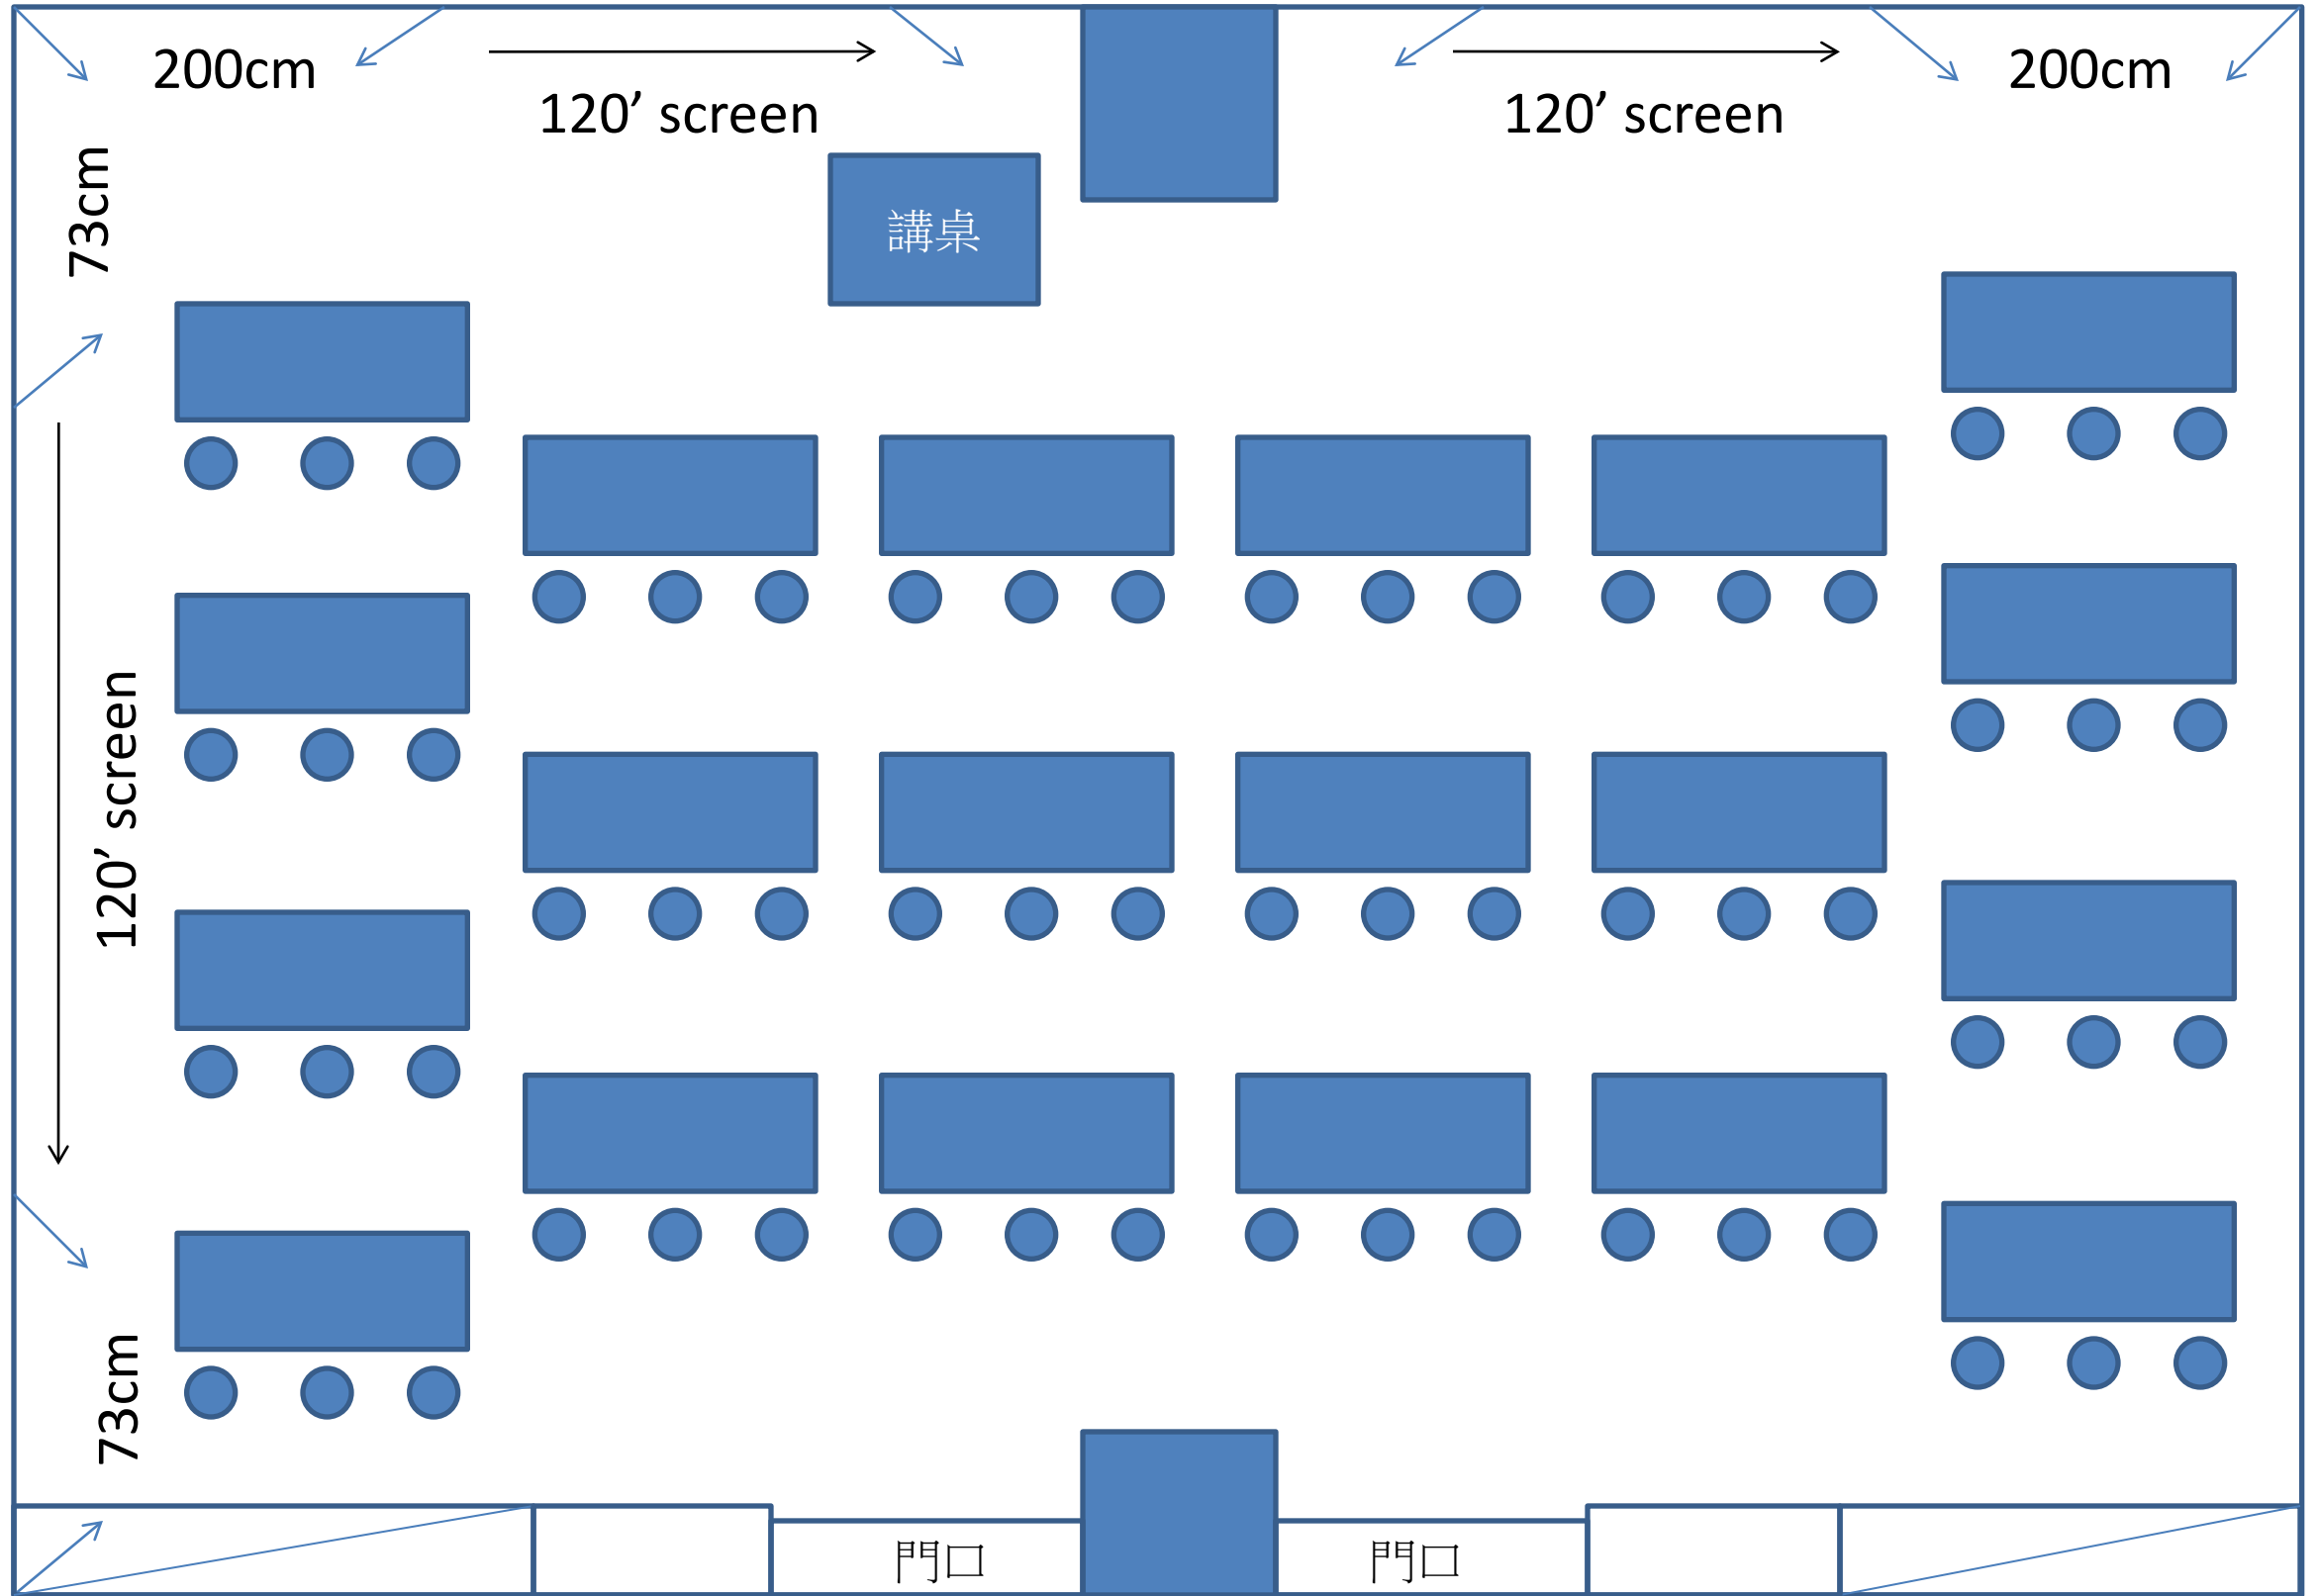


2F 208+209會議室-教室型 60人 平面地板

1359cm

575cm

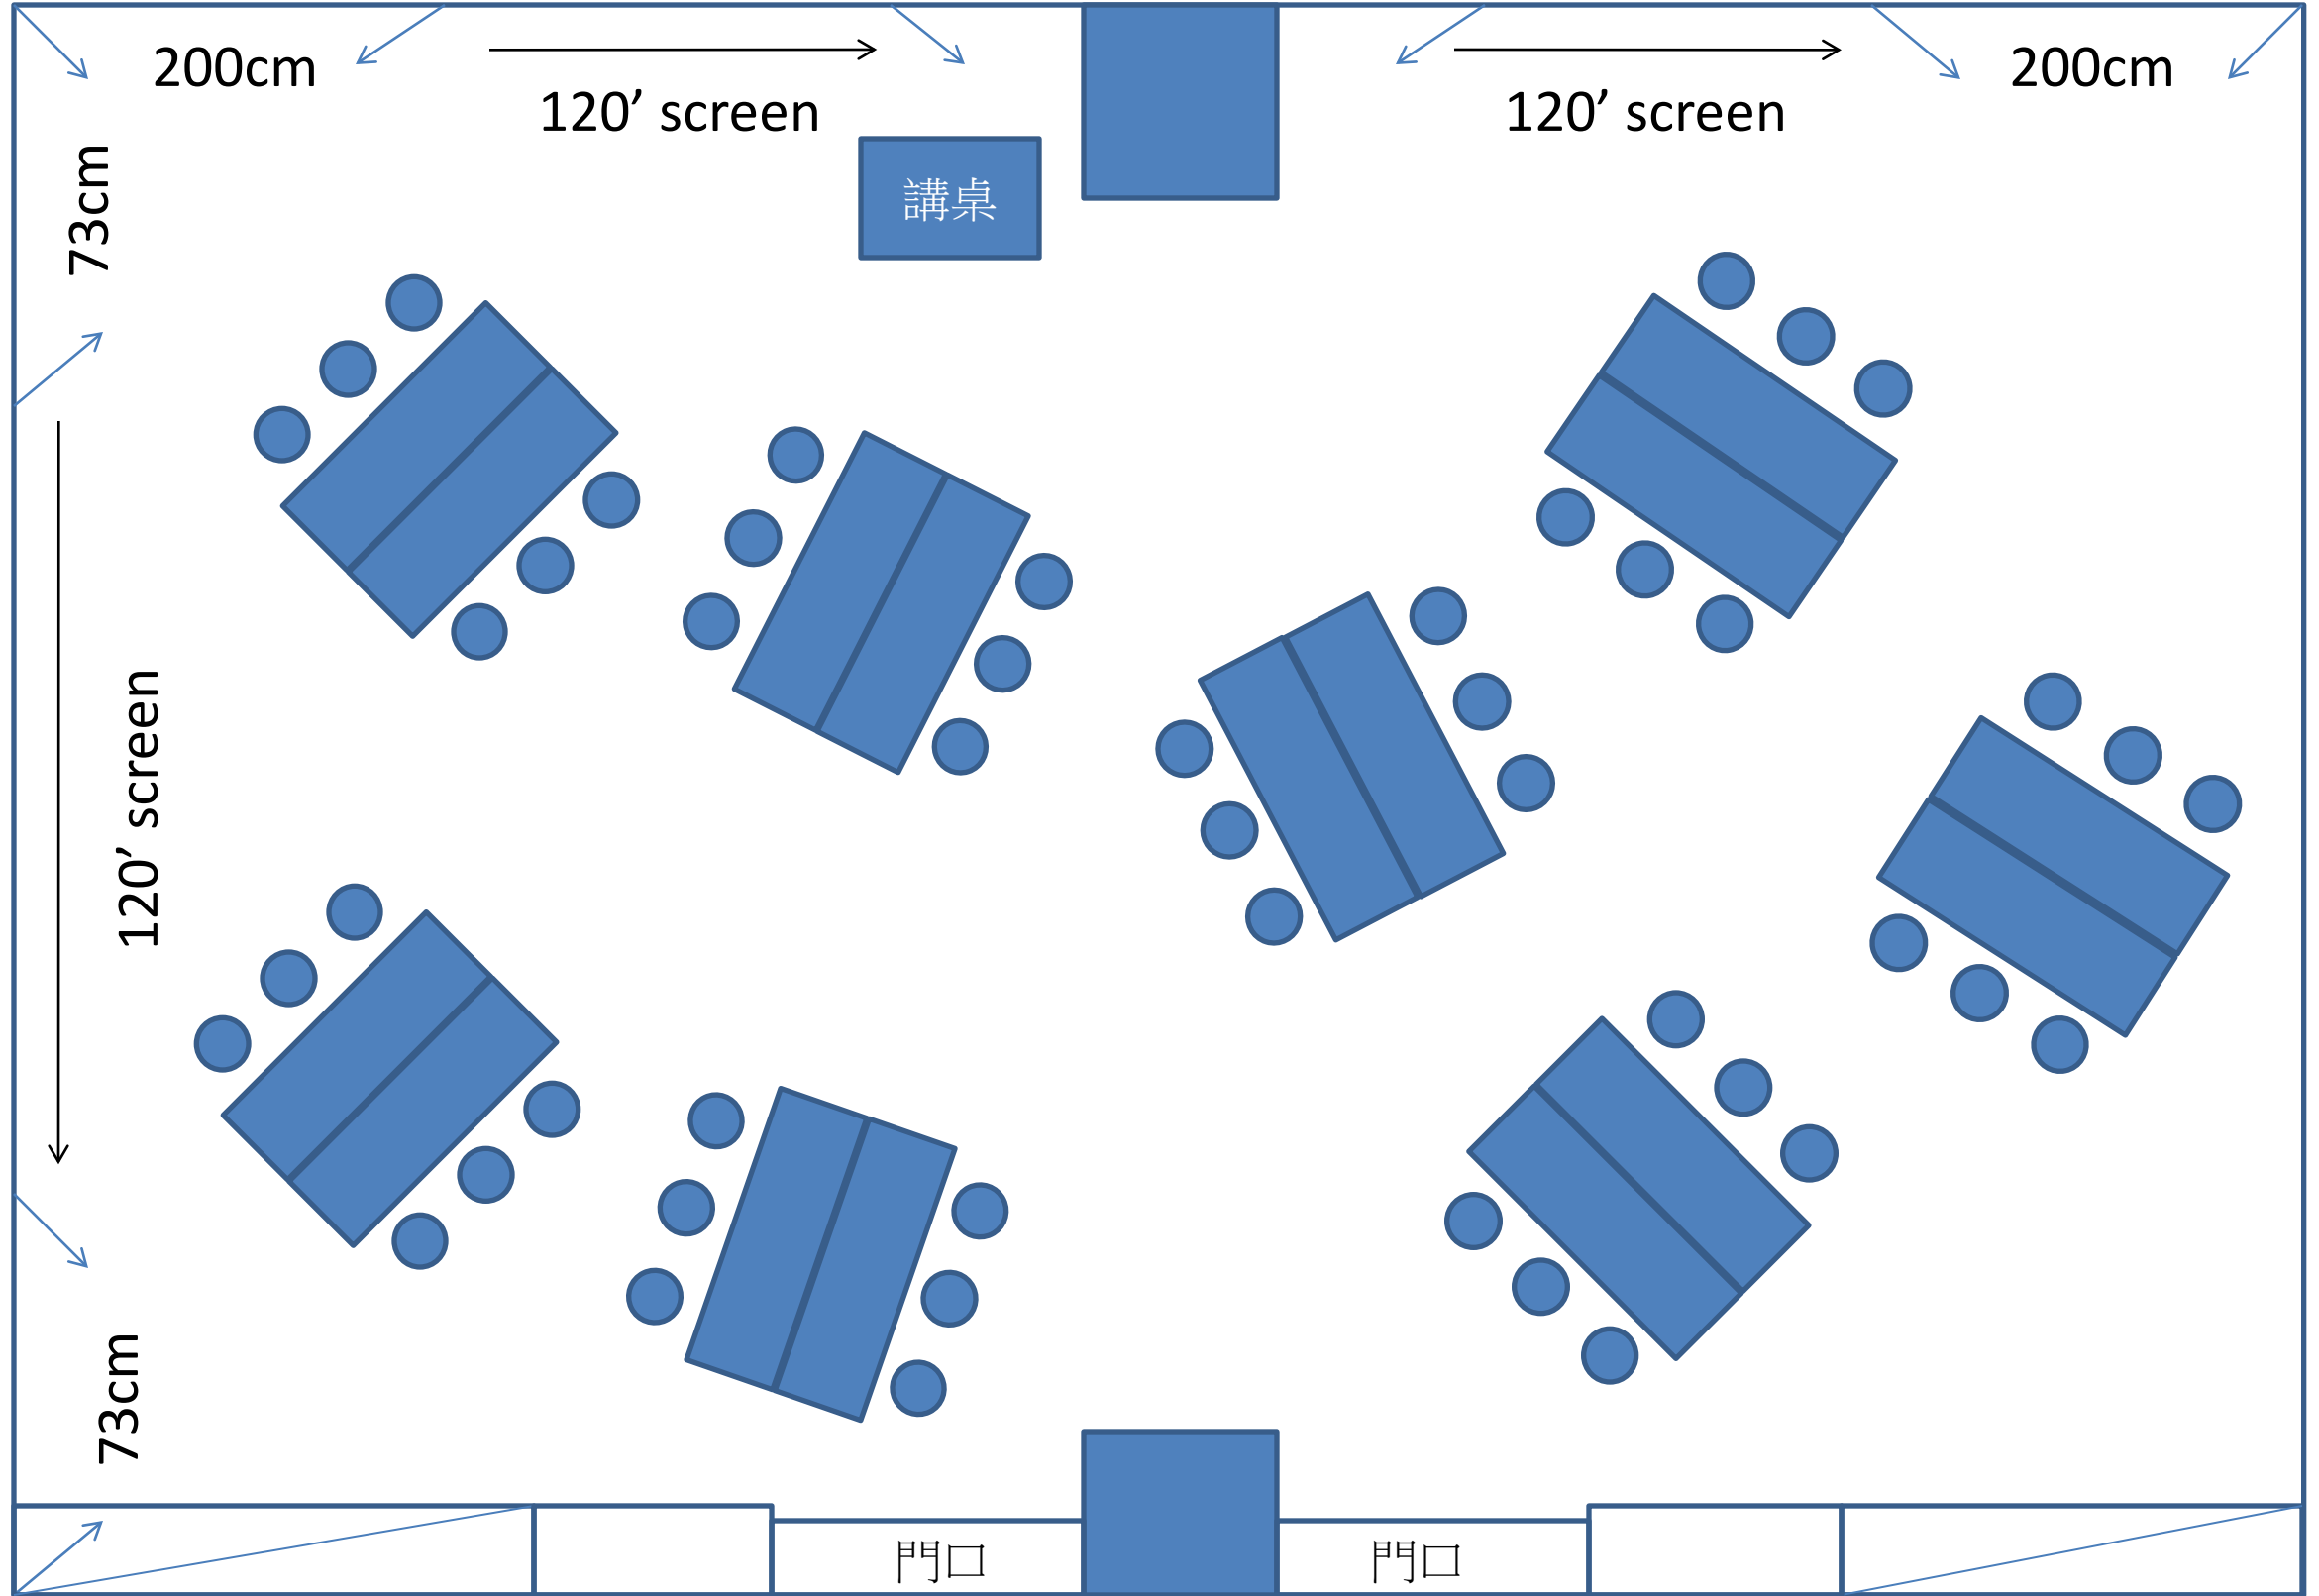

2F 208+209會議室-分組型 平面地板8組(6人)

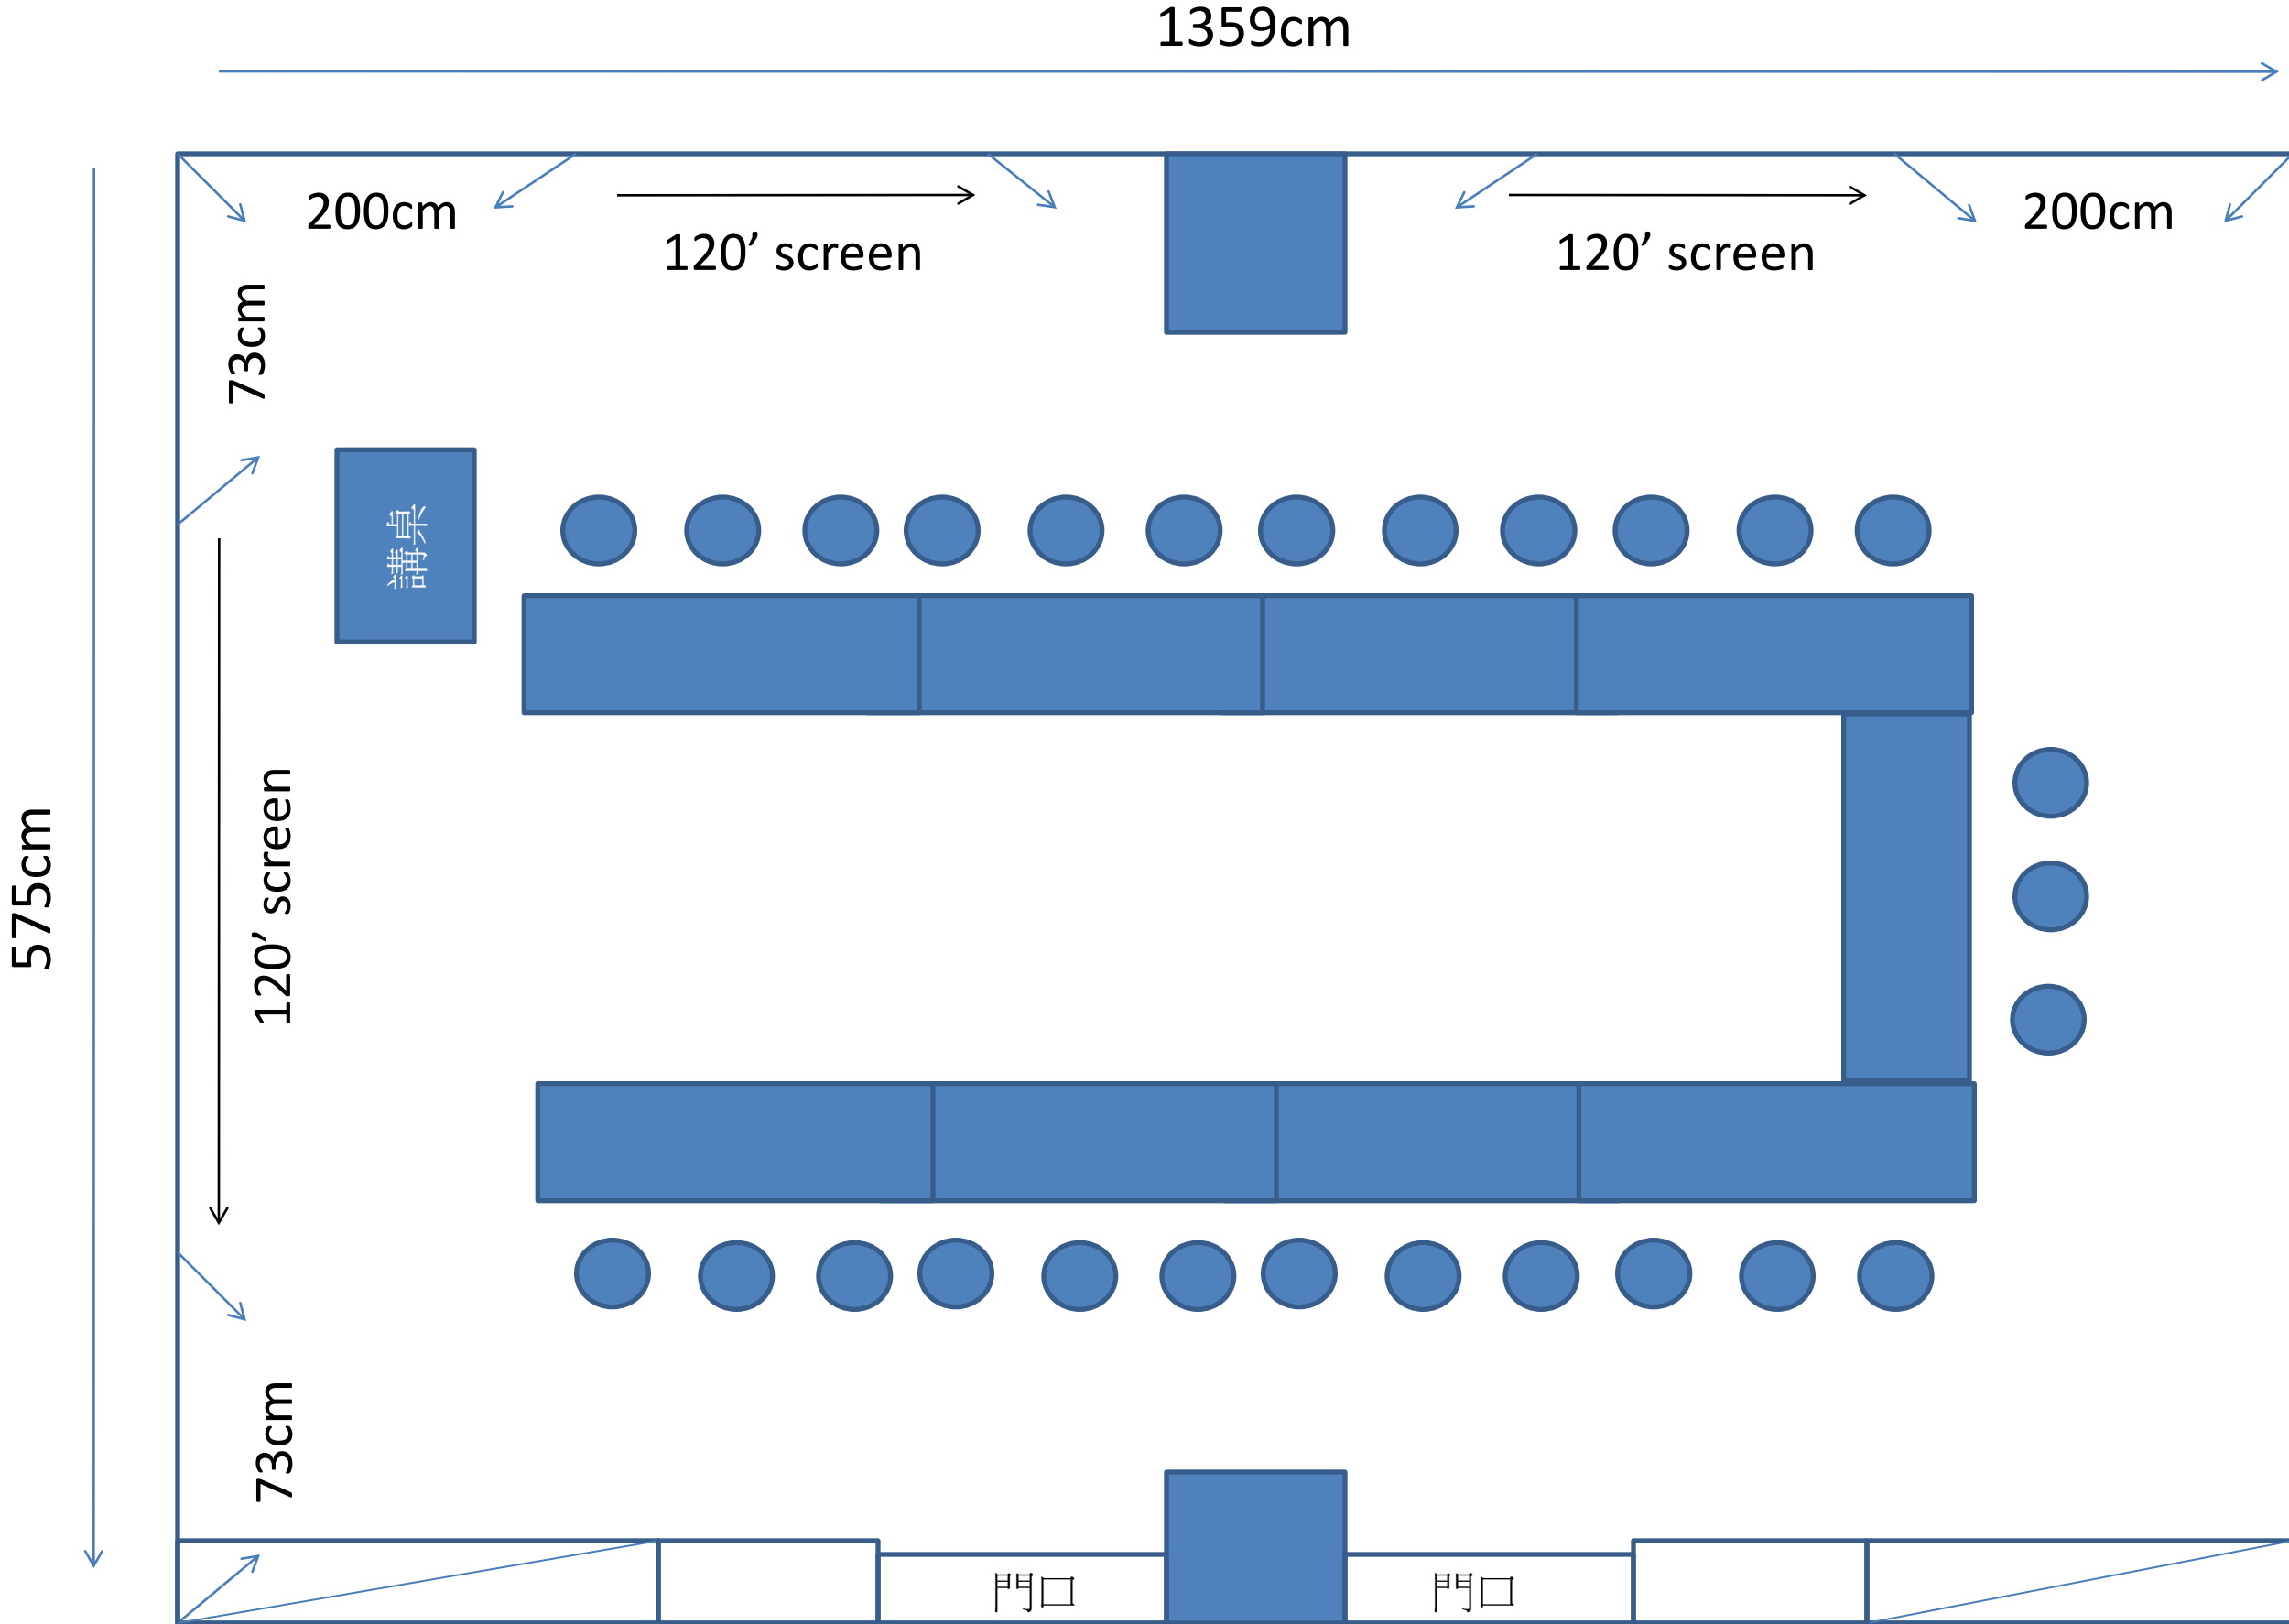

2F 208+209會議室-馬蹄型27人(側投) 平面地板