

575cm

637cm

200cm

120' screen

200cm

73cm


120' screen


73cm

門口

講桌

2F 209會議室-馬蹄型15人 平面地板

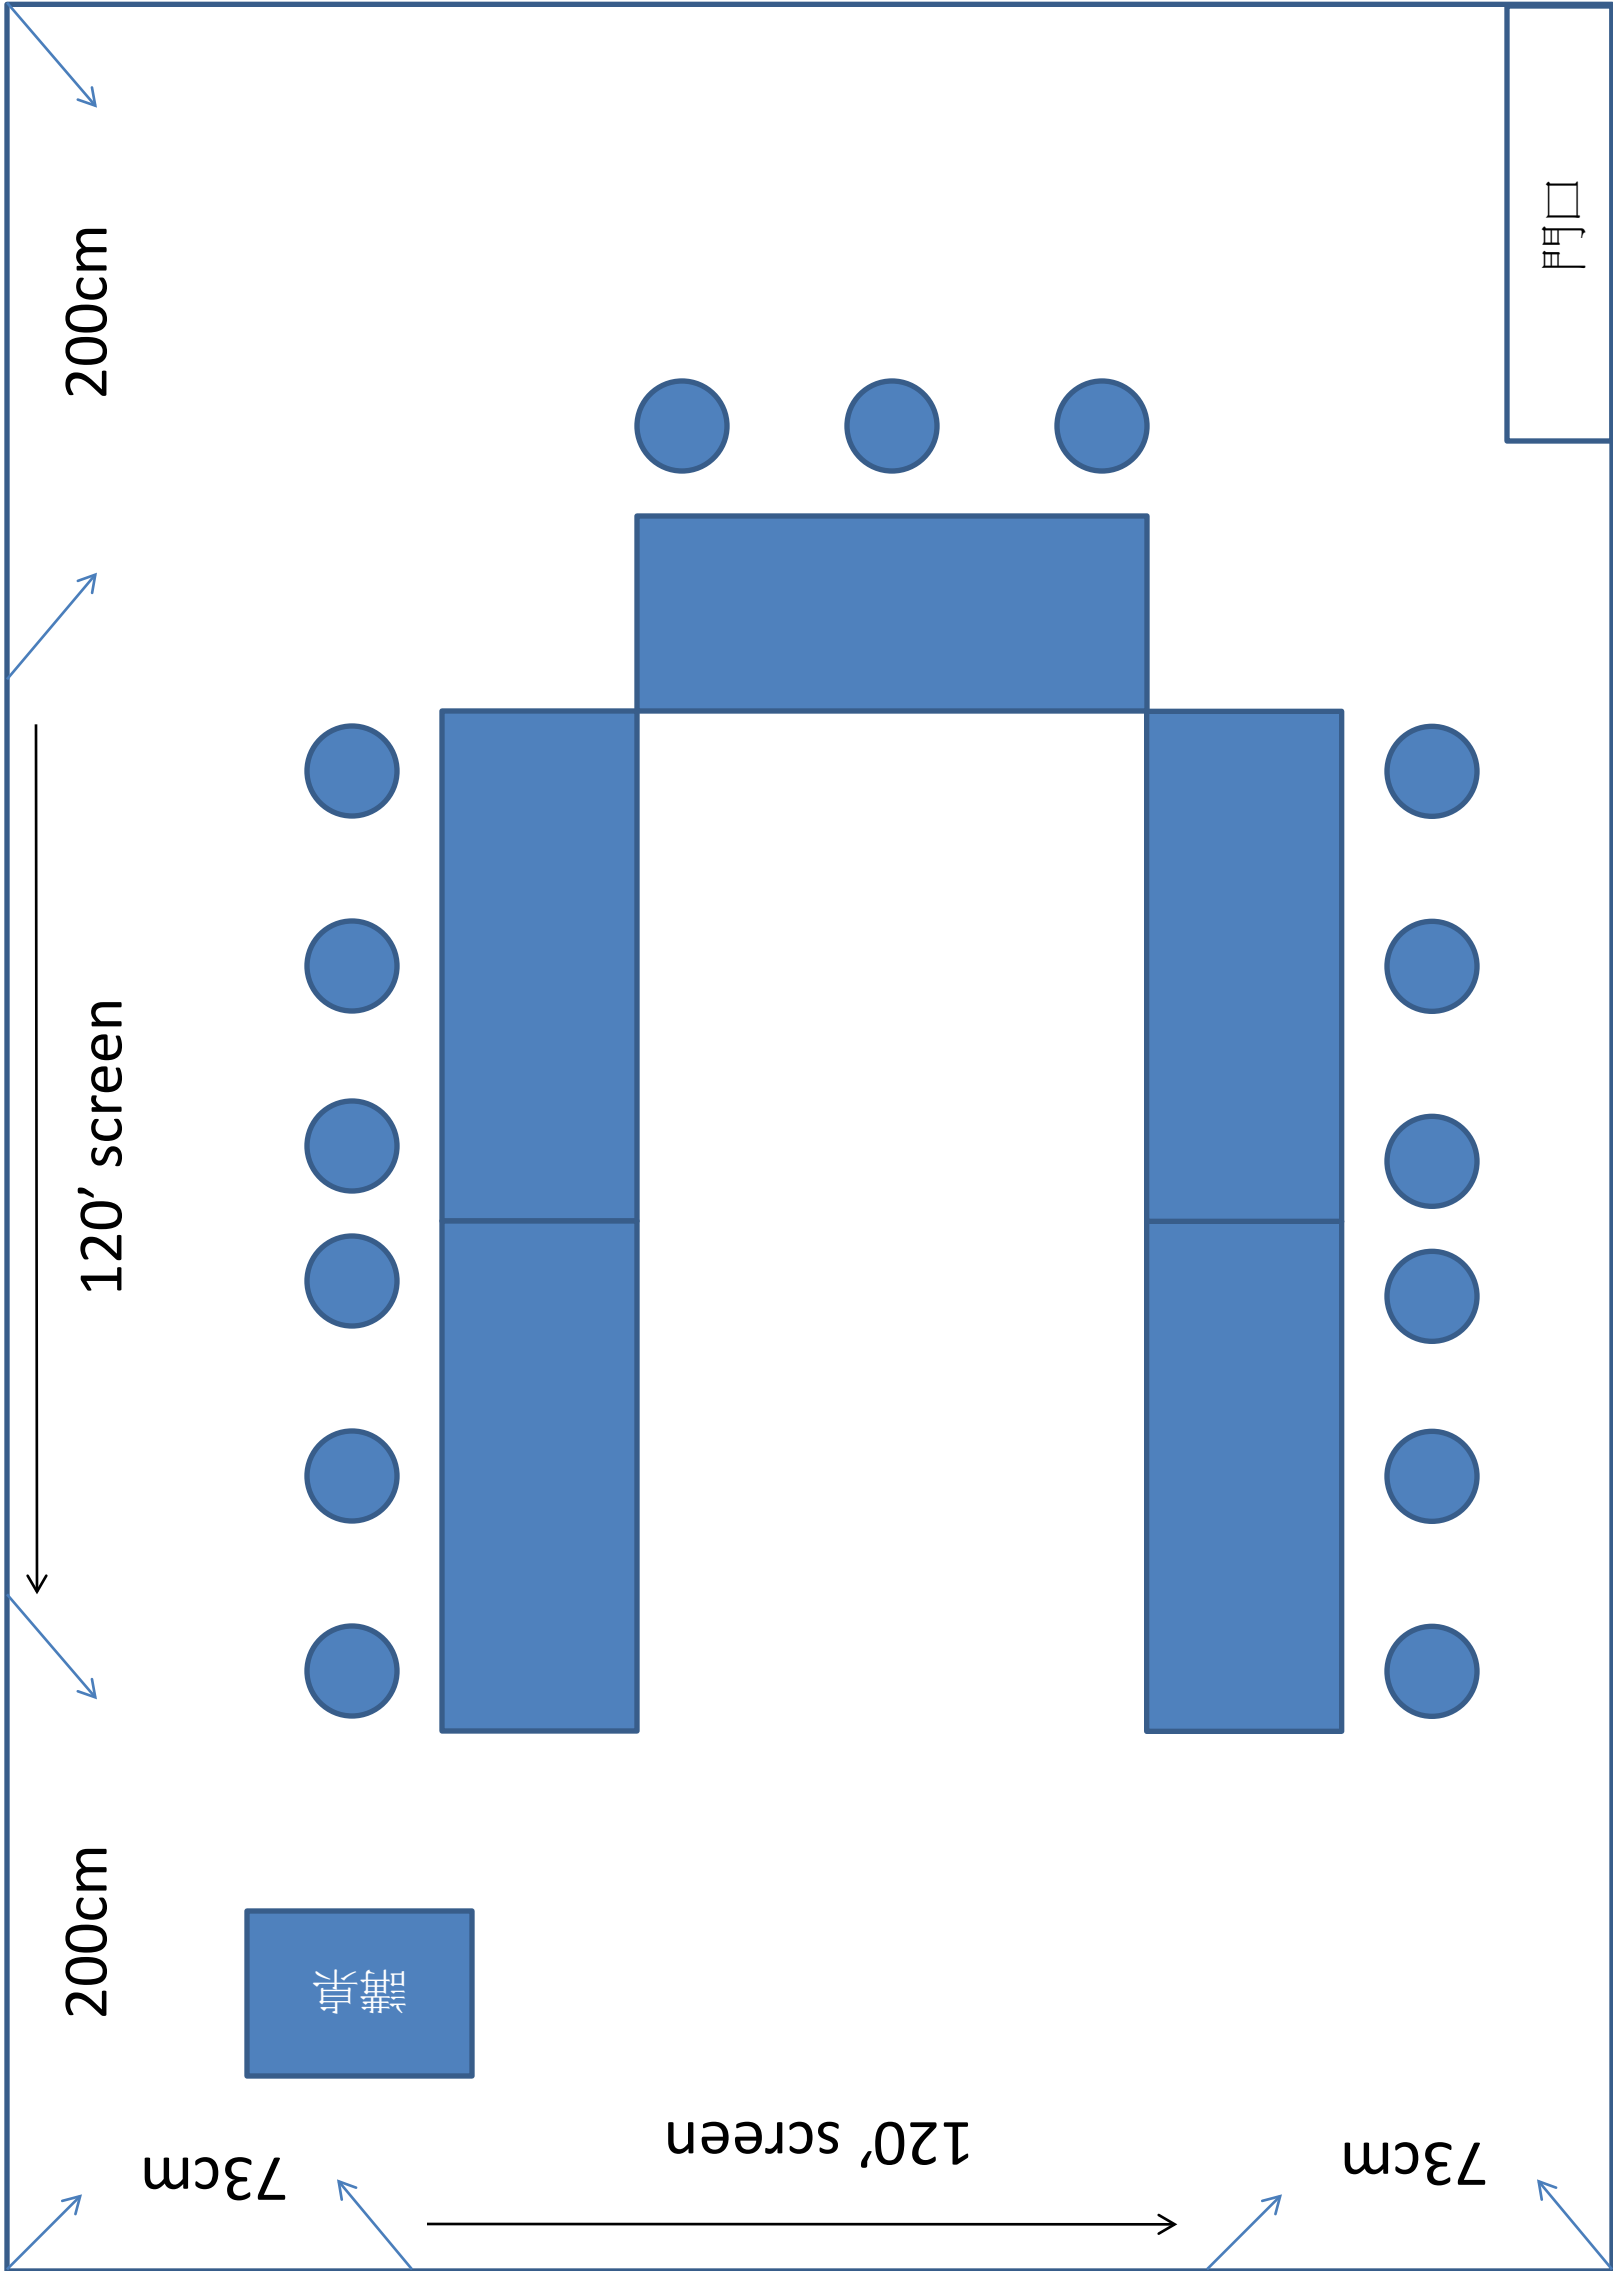

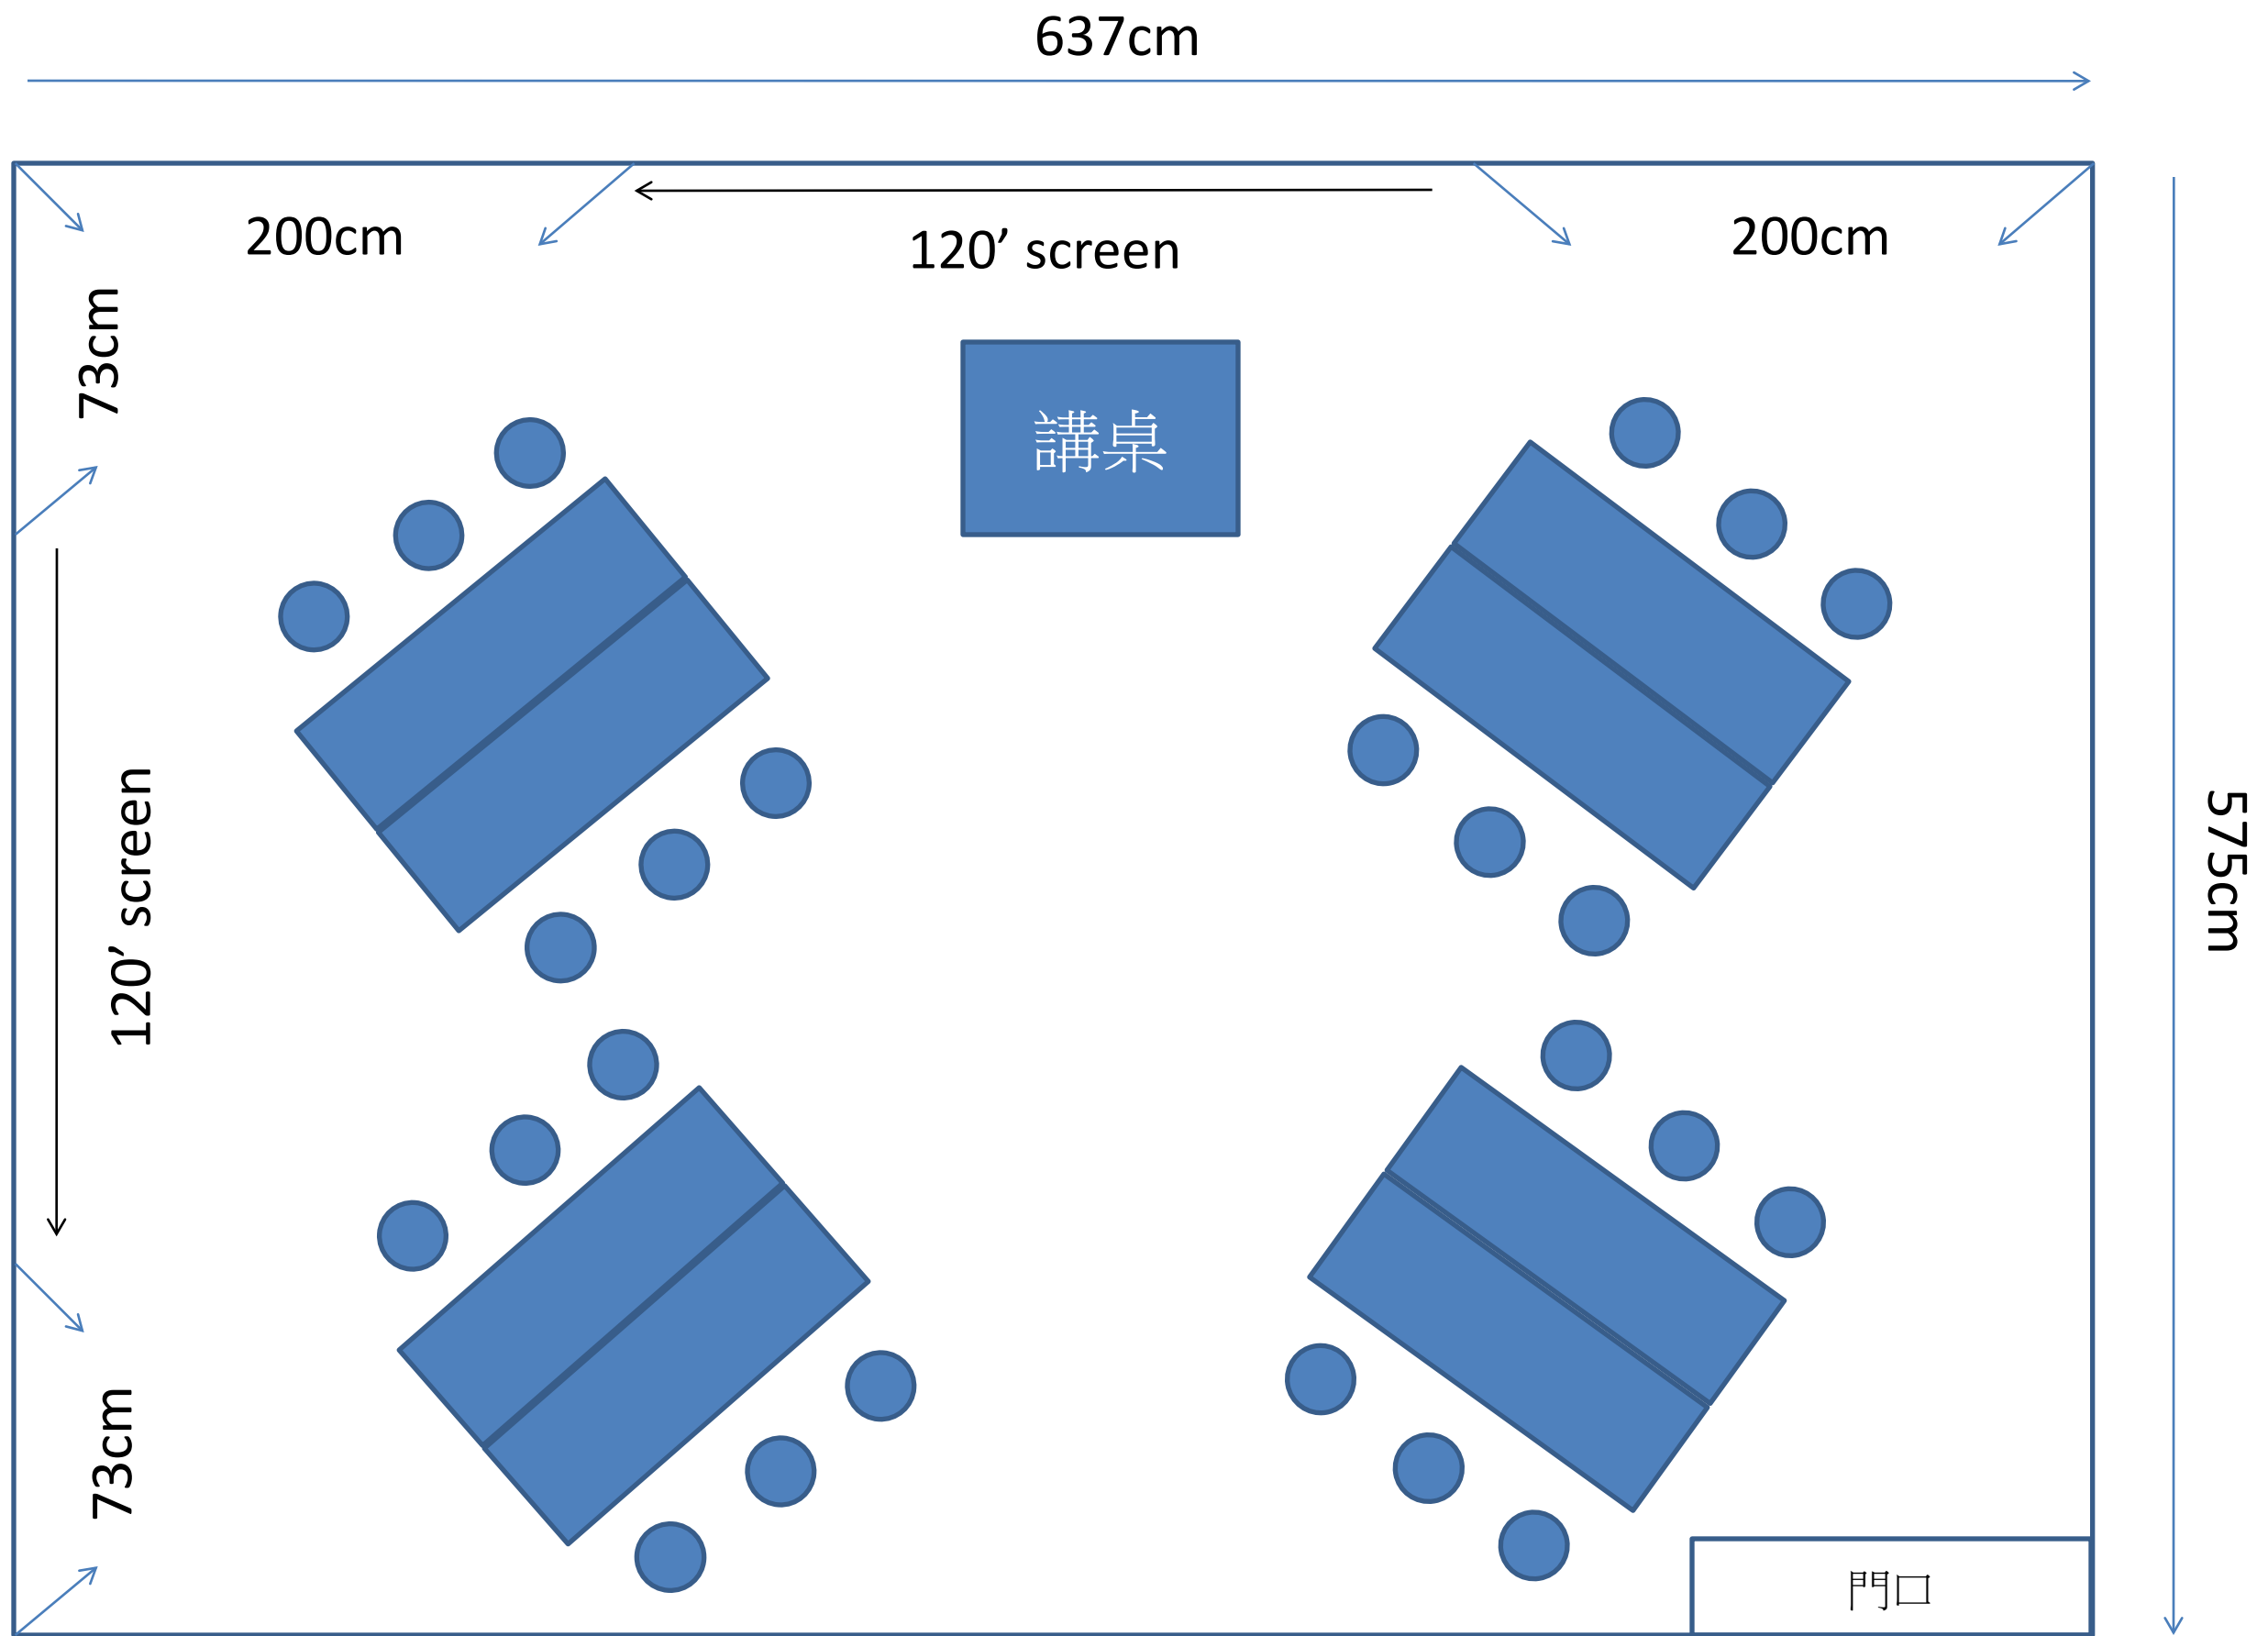

2F 209會議室-分組型 4組/24人 平面地板

575cm

637cm

200cm

120' screen

200cm

73cm

120' screen

73cm

門口

講桌

2F 209會議室-教室型 平面地板

